


Reschhof

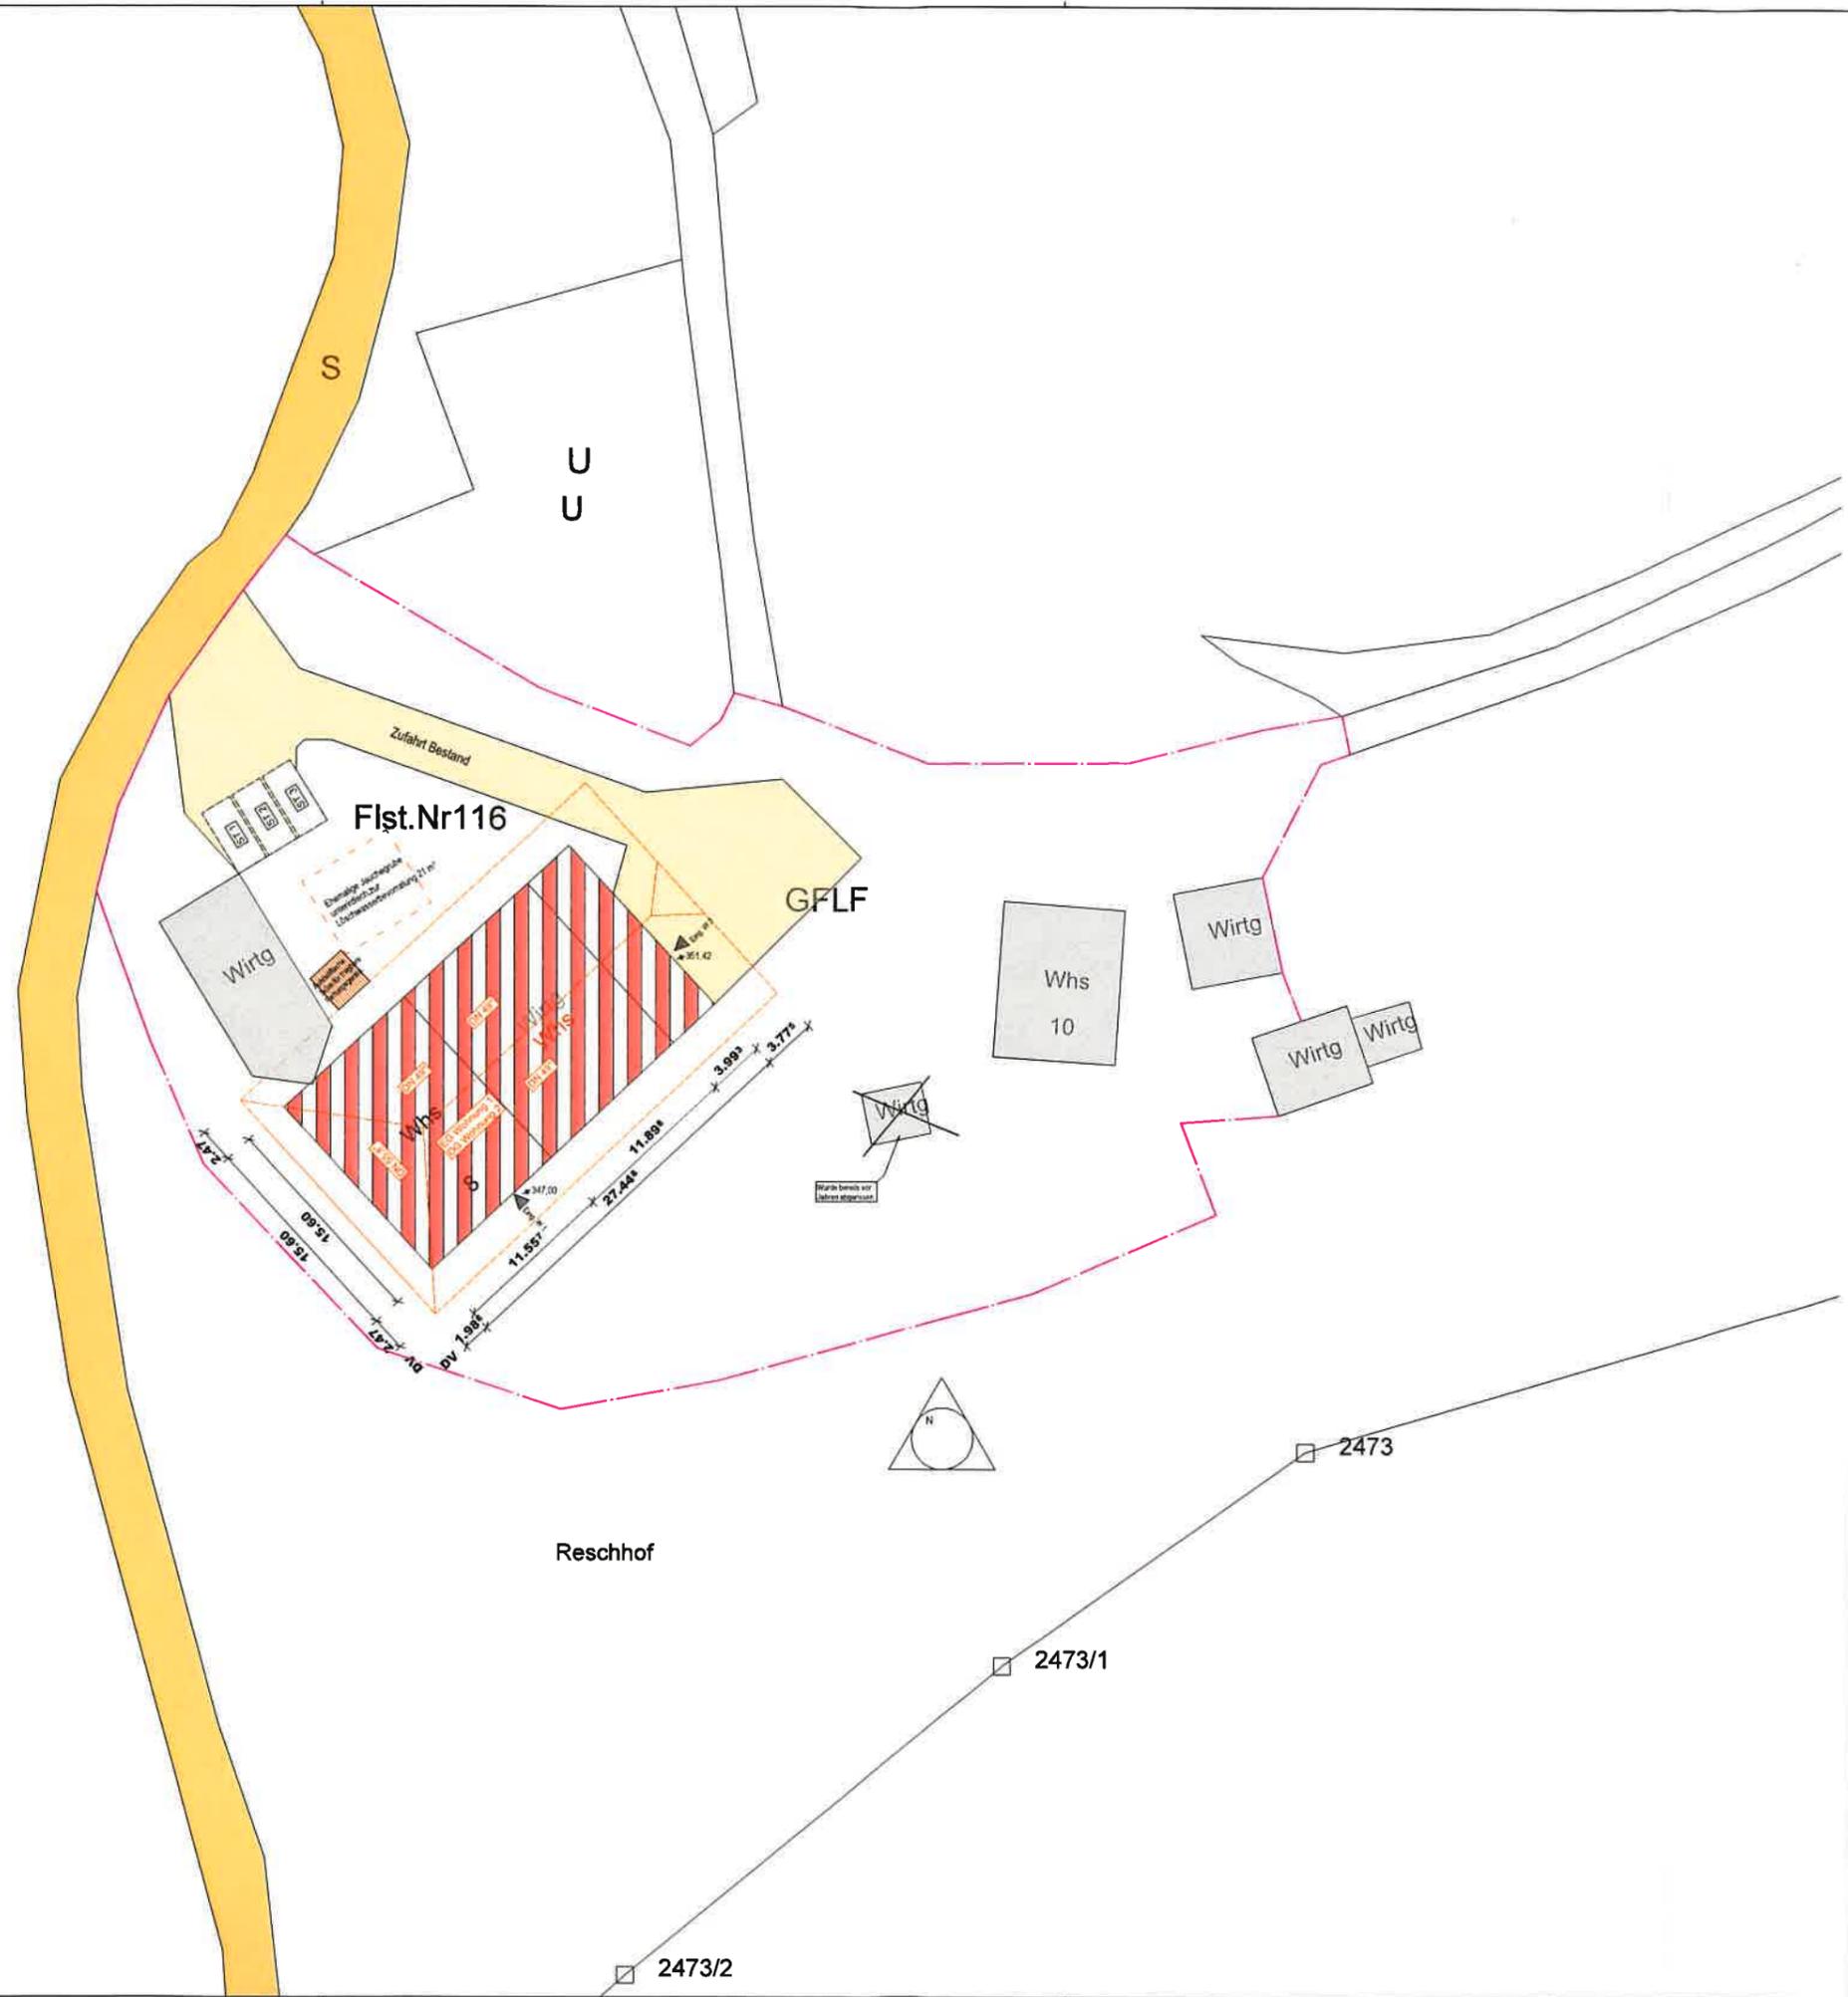

Reschhof

79261 Gutach  
Ortsteil Siegelau  
Berghausweg 8  
Flurstück Nr. 116

Antrag auf Baugenehmigung  
Änderung / Nutzungsänderung im Rahmen  
einer denkmalgerechten Sanierung:  
Umbau Wirtschaftsteils in EG und OG  
Umnutzung Dachraum zu Wohnzwecken

Lageplan  
Maßstab 1:500

Bauherrschaft:

Felizitas Sator  
Schillerstraße 26  
79183 Waldkirch

Waldkirch, den 17.08.2020

Planfertiger:  
Dr. Stefan Blum  
Mühleggraben 15  
79271 St. Peter

St. Peter / St. Georgen, den 17.08.2020

*Dr. Stefan Blum*

Reschhof

2473/1

2473

2473/2