
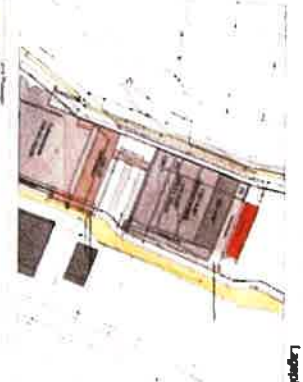


ALLE MAßE SIND IN METERN ANGEGEBEN. BEI UNTERSCHIEDLICHEN MAßSTÄBEN GILT DIE GRÖßTE ANGEWENDETE MAßSTÄBE. DIE MAßSTÄBE SIND IN DER LEGENDE ANGEFÜHRT.

LEGENDE

- THALSTRICH
- WALDFUSS
- WALDWEI
- WALDTR
- TRASSEN
- STRASSEN
- WEGE


LEGENDE  
 U. OBERE BAUFORM  
 U. OBERE BAUFORM  
 U. OBERE BAUFORM

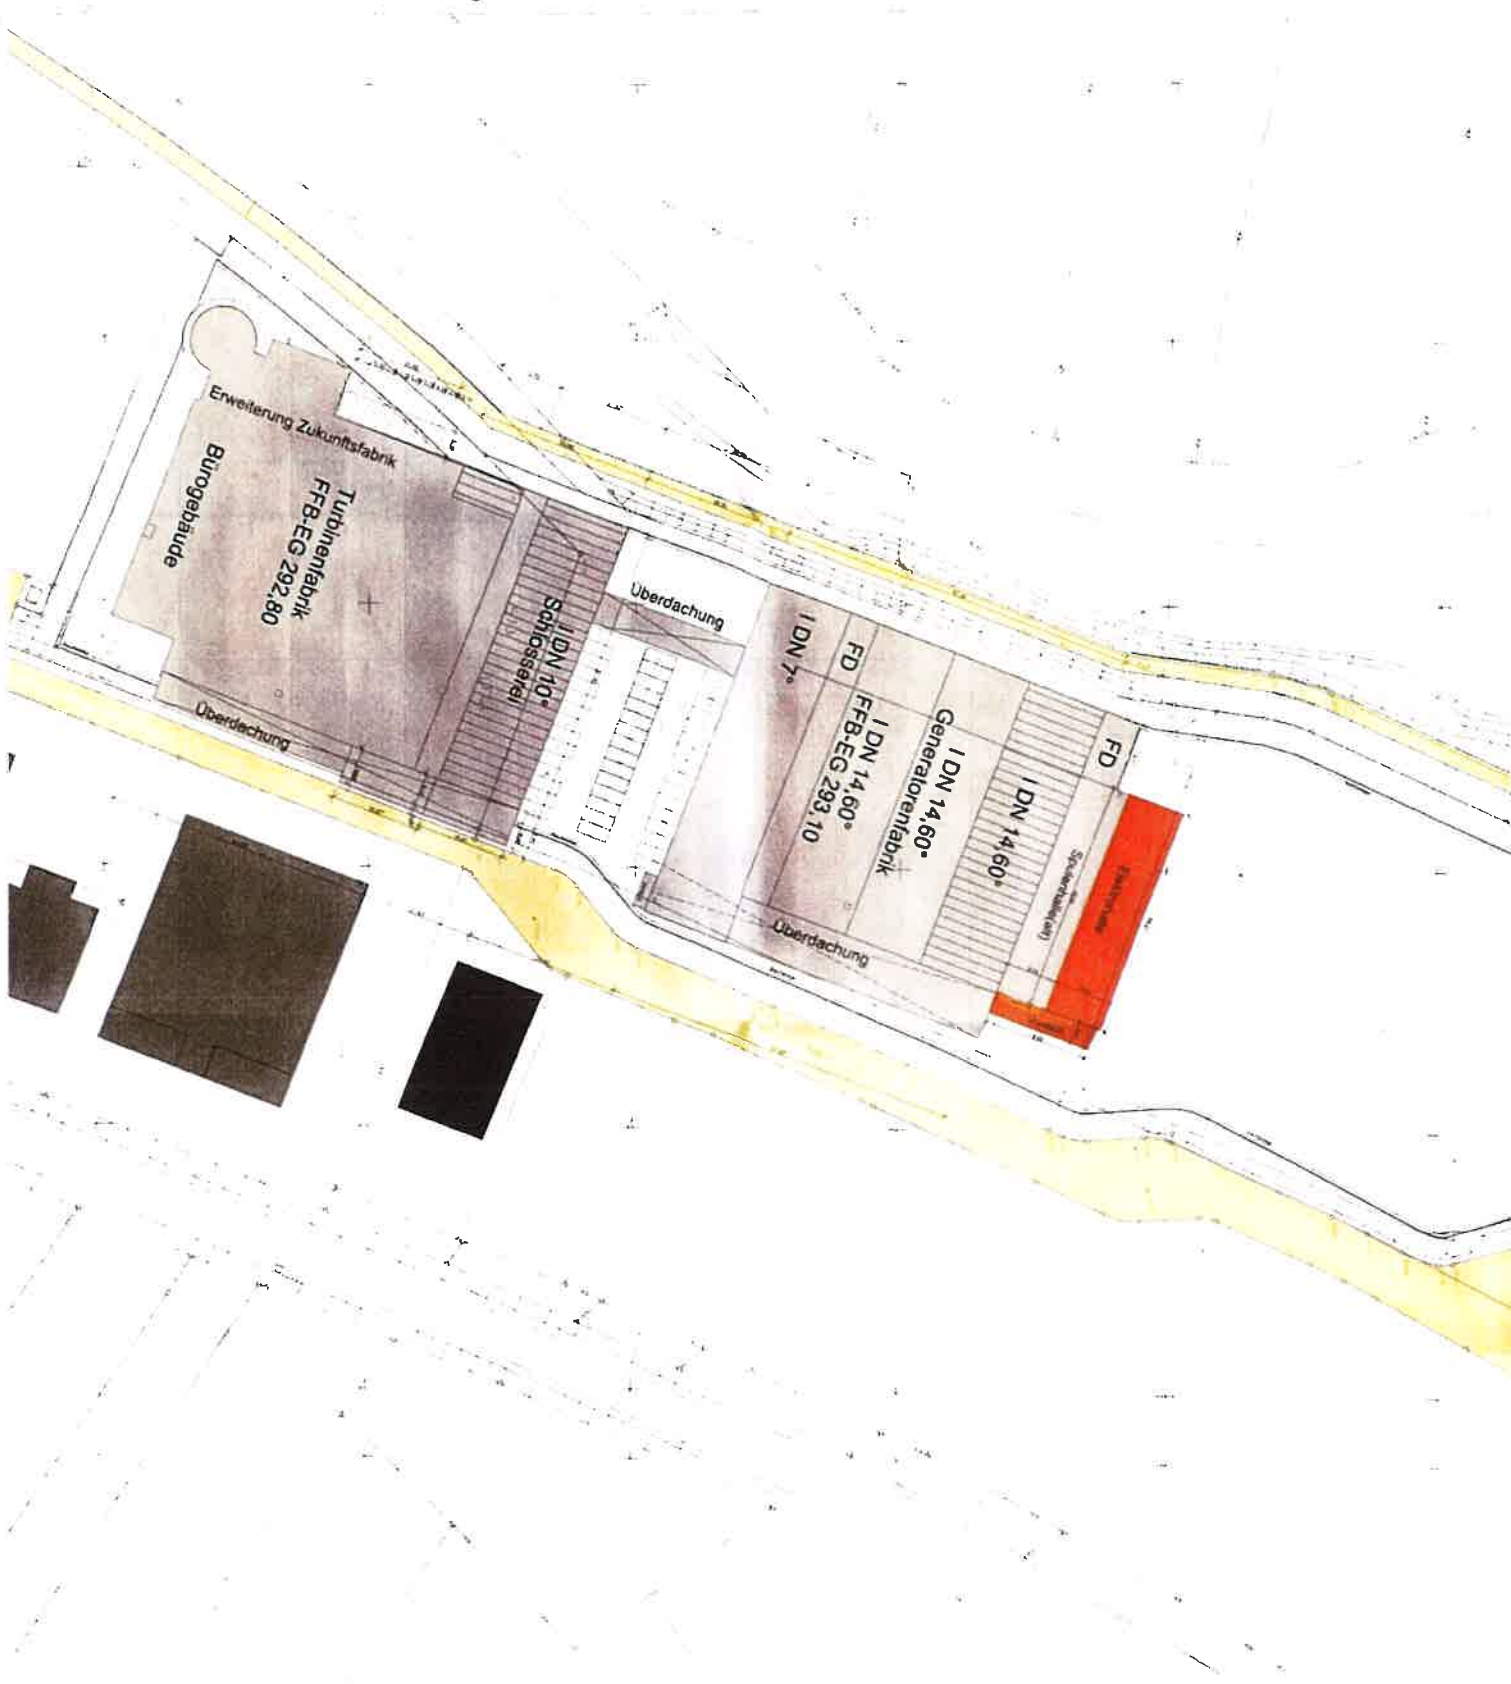


PROJEKT Nr. 08-21C

PLANUNG  
 BAUANTRAG  
 BAUFÜHRUNG  
 ARCHITECTUR  
 STÄDTLICHE PLANUNG  
 LÄNDLICHE PLANUNG  
 URBAN DESIGN  
 GARTENARCHITECTUR  
 LÄNDLICHE ARCHITECTUR  
 ARCHITECTUR

PLAN-NR. 08-21C, AR. LP. 0, 100, 200, 300, 400, 500, 600, 700, 800, 900, 1000  
 Legende  
 08-21C

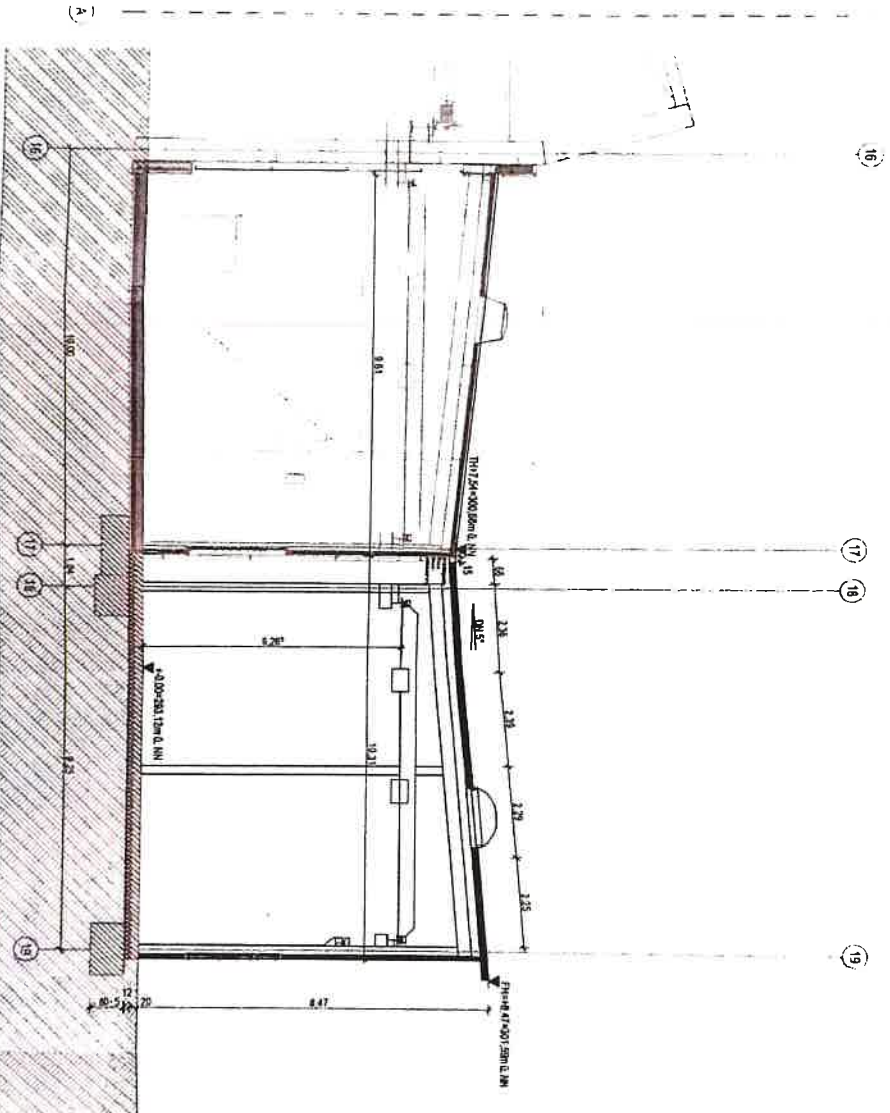

Schnitt A-A

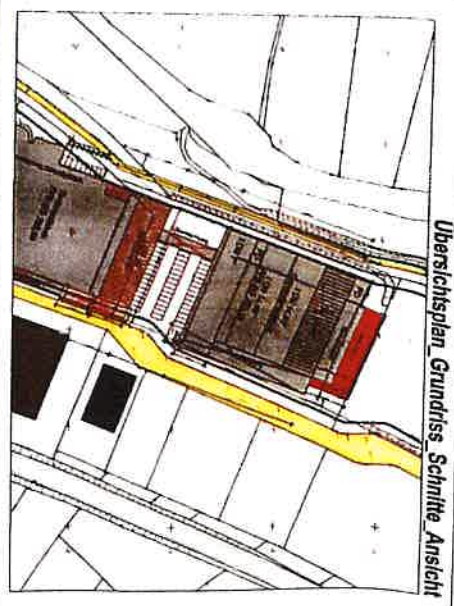

Übersichtsplan Grundriss Schritte Ansicht



PLANSTAND:  
**BAUANTRAG**

PROJEKT - NR:  
**08-21C**

BAUVORHABEN:  
 [Redacted]

BAUHERR:  
 [Redacted]

GENERALPLANER:  
 Carl Brugga Ingenieurbüro mbH,  
 Am Steinhilf 16, 70361 Göttingen, L. Bspg.  
 Tel. 07859104-0 / Fax 07859104-40

ENTWURFSVERFASSER:  
 G. Brugga, Dipl. Ing. W. Brugga, Dipl. Ing. G. Brugga  
 Carl Brugga Ingenieurbüro mbH,  
 Am Steinhilf 16, 70361 Göttingen, L. Bspg.  
 Tel. 07859104-0 / Fax 07859104-40


STATIK:  
 T. Müller, Ingenieur für Bauwesen  
 Hans-Sachs-Straße 1  
 70133 Karlsruhe


Brandschutz:  
 Ingenieur für Brandschutz  
 Dipl. Ing. Wolfgang Gerlach  
 Buchenacker 4  
 70627 Ulmeten, Weinstadt-Sulzbach

PLAN: 08-21C\_AR\_XX\_100\_001\_---\_3  
 Übersichtsplan Grundriss Schritte Ansicht


GEZ: MN	Formul: DIN A0	Maßstab: M 1:100	Bearbeitung: 08-21C_BA_VMW/JA	Datum: 05.08.2021
11893641				

Grundriss

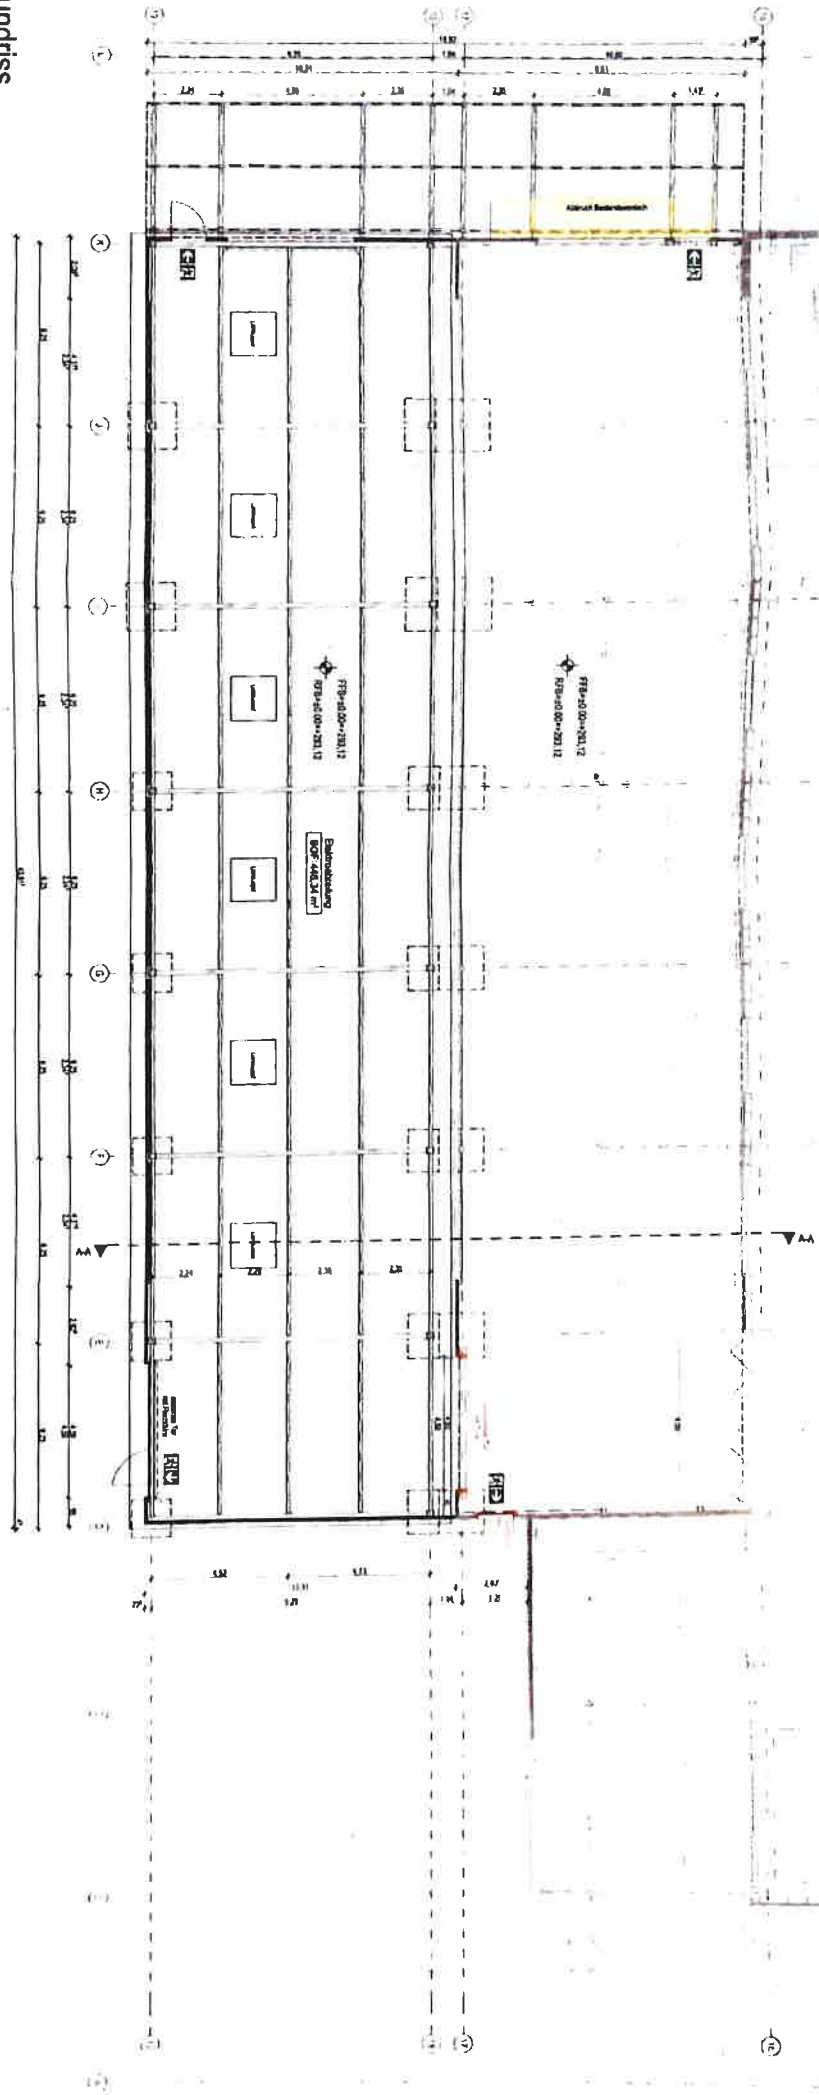

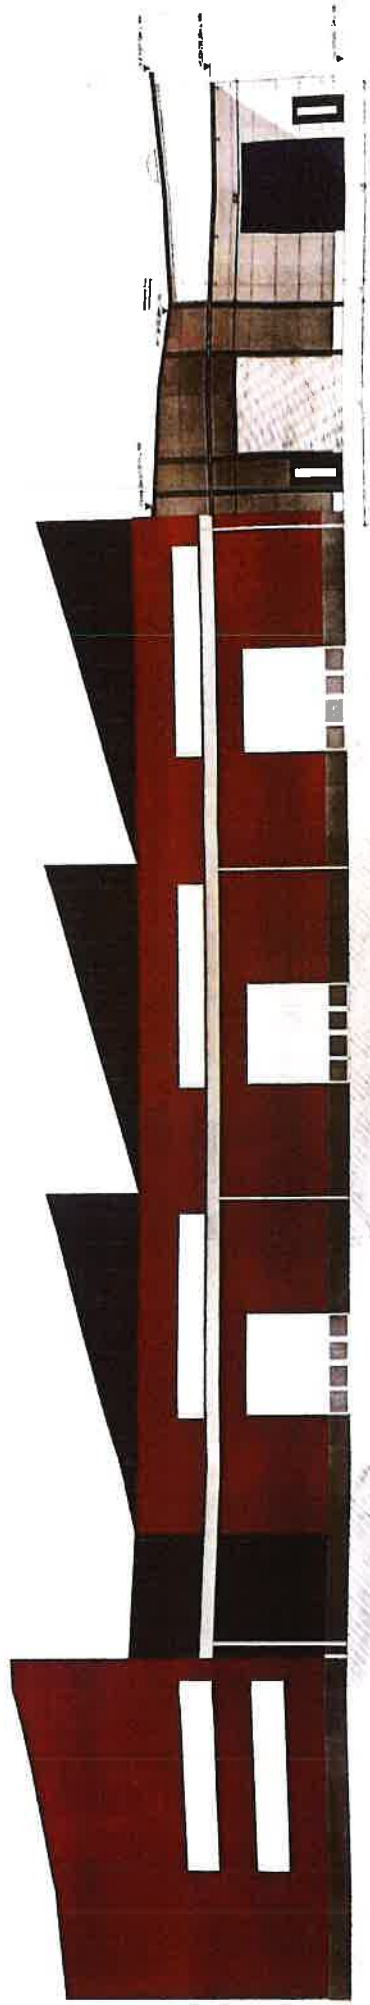

Ansicht von Osten

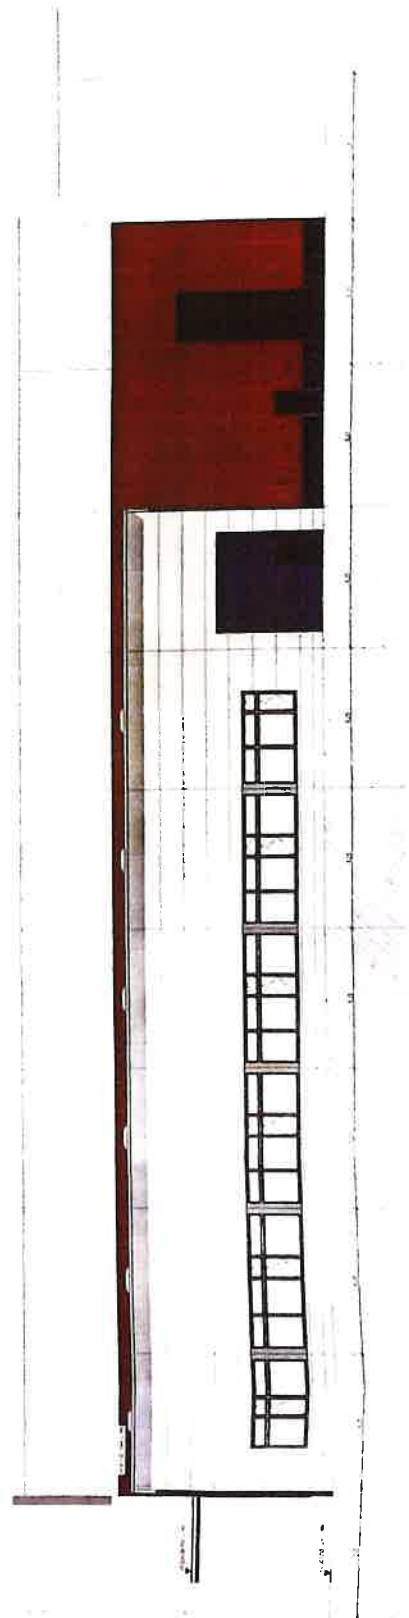

Ansicht von Norden