

Anlage¹..... zur öS/~~RS~~
am 26. Januar 2022



Vorlage an den Gemeinderat

TOP 1

zur Sitzung am: 26.01.2022

- Maßnahme:** Neubau Speisesaal- GS Zweitälerland Gutach im Breisgau
- Sachverhalt:** Nachdem die Gemeinde Gutach im Breisgau die beiden Grundschulen zusammengelegt hat, beginnt mit dem Bau des Speisesaals der weitere Ausbau zur Ganztagesgrundschule.
- Die Zusammenlegung der Grundschulen war Voraussetzung um Fördergelder beziehen zu können.
- Vom RP-Freiburg ging eine Fördergeldbescheid von 40.000,- € bei der Gemeinde ein, die zur Planung des Speisesaals beantragt wurde.
- Die Kosten für den Neubau Speisesaal belaufen sich lt. Kostenschätzung auf 844.901,51 Euro
- Für die Einrichtung der Großküche mit Waschstraße sowie die Bestuhlung des Speisesaals werden Kosten von 151.000,- veranschlagt.
- Beschlussvorschlag:** Der Gemeinderat beauftragt die Bauverwaltung den Bauantrag Speisesaal bei der Baurechtsbehörde Waldkirch zu stellen, und die o.g. Gelder von gerundet 996.000 Euro in den Haushalt 2022 aufzunehmen.
- Sobald Fördergelder zur Verfügung stehen werden diese beantragt.

Gutach im Breisgau, den 14.01.2022

Markus Adam




Ansicht NORD




Ansicht OST



Ansicht SÜD

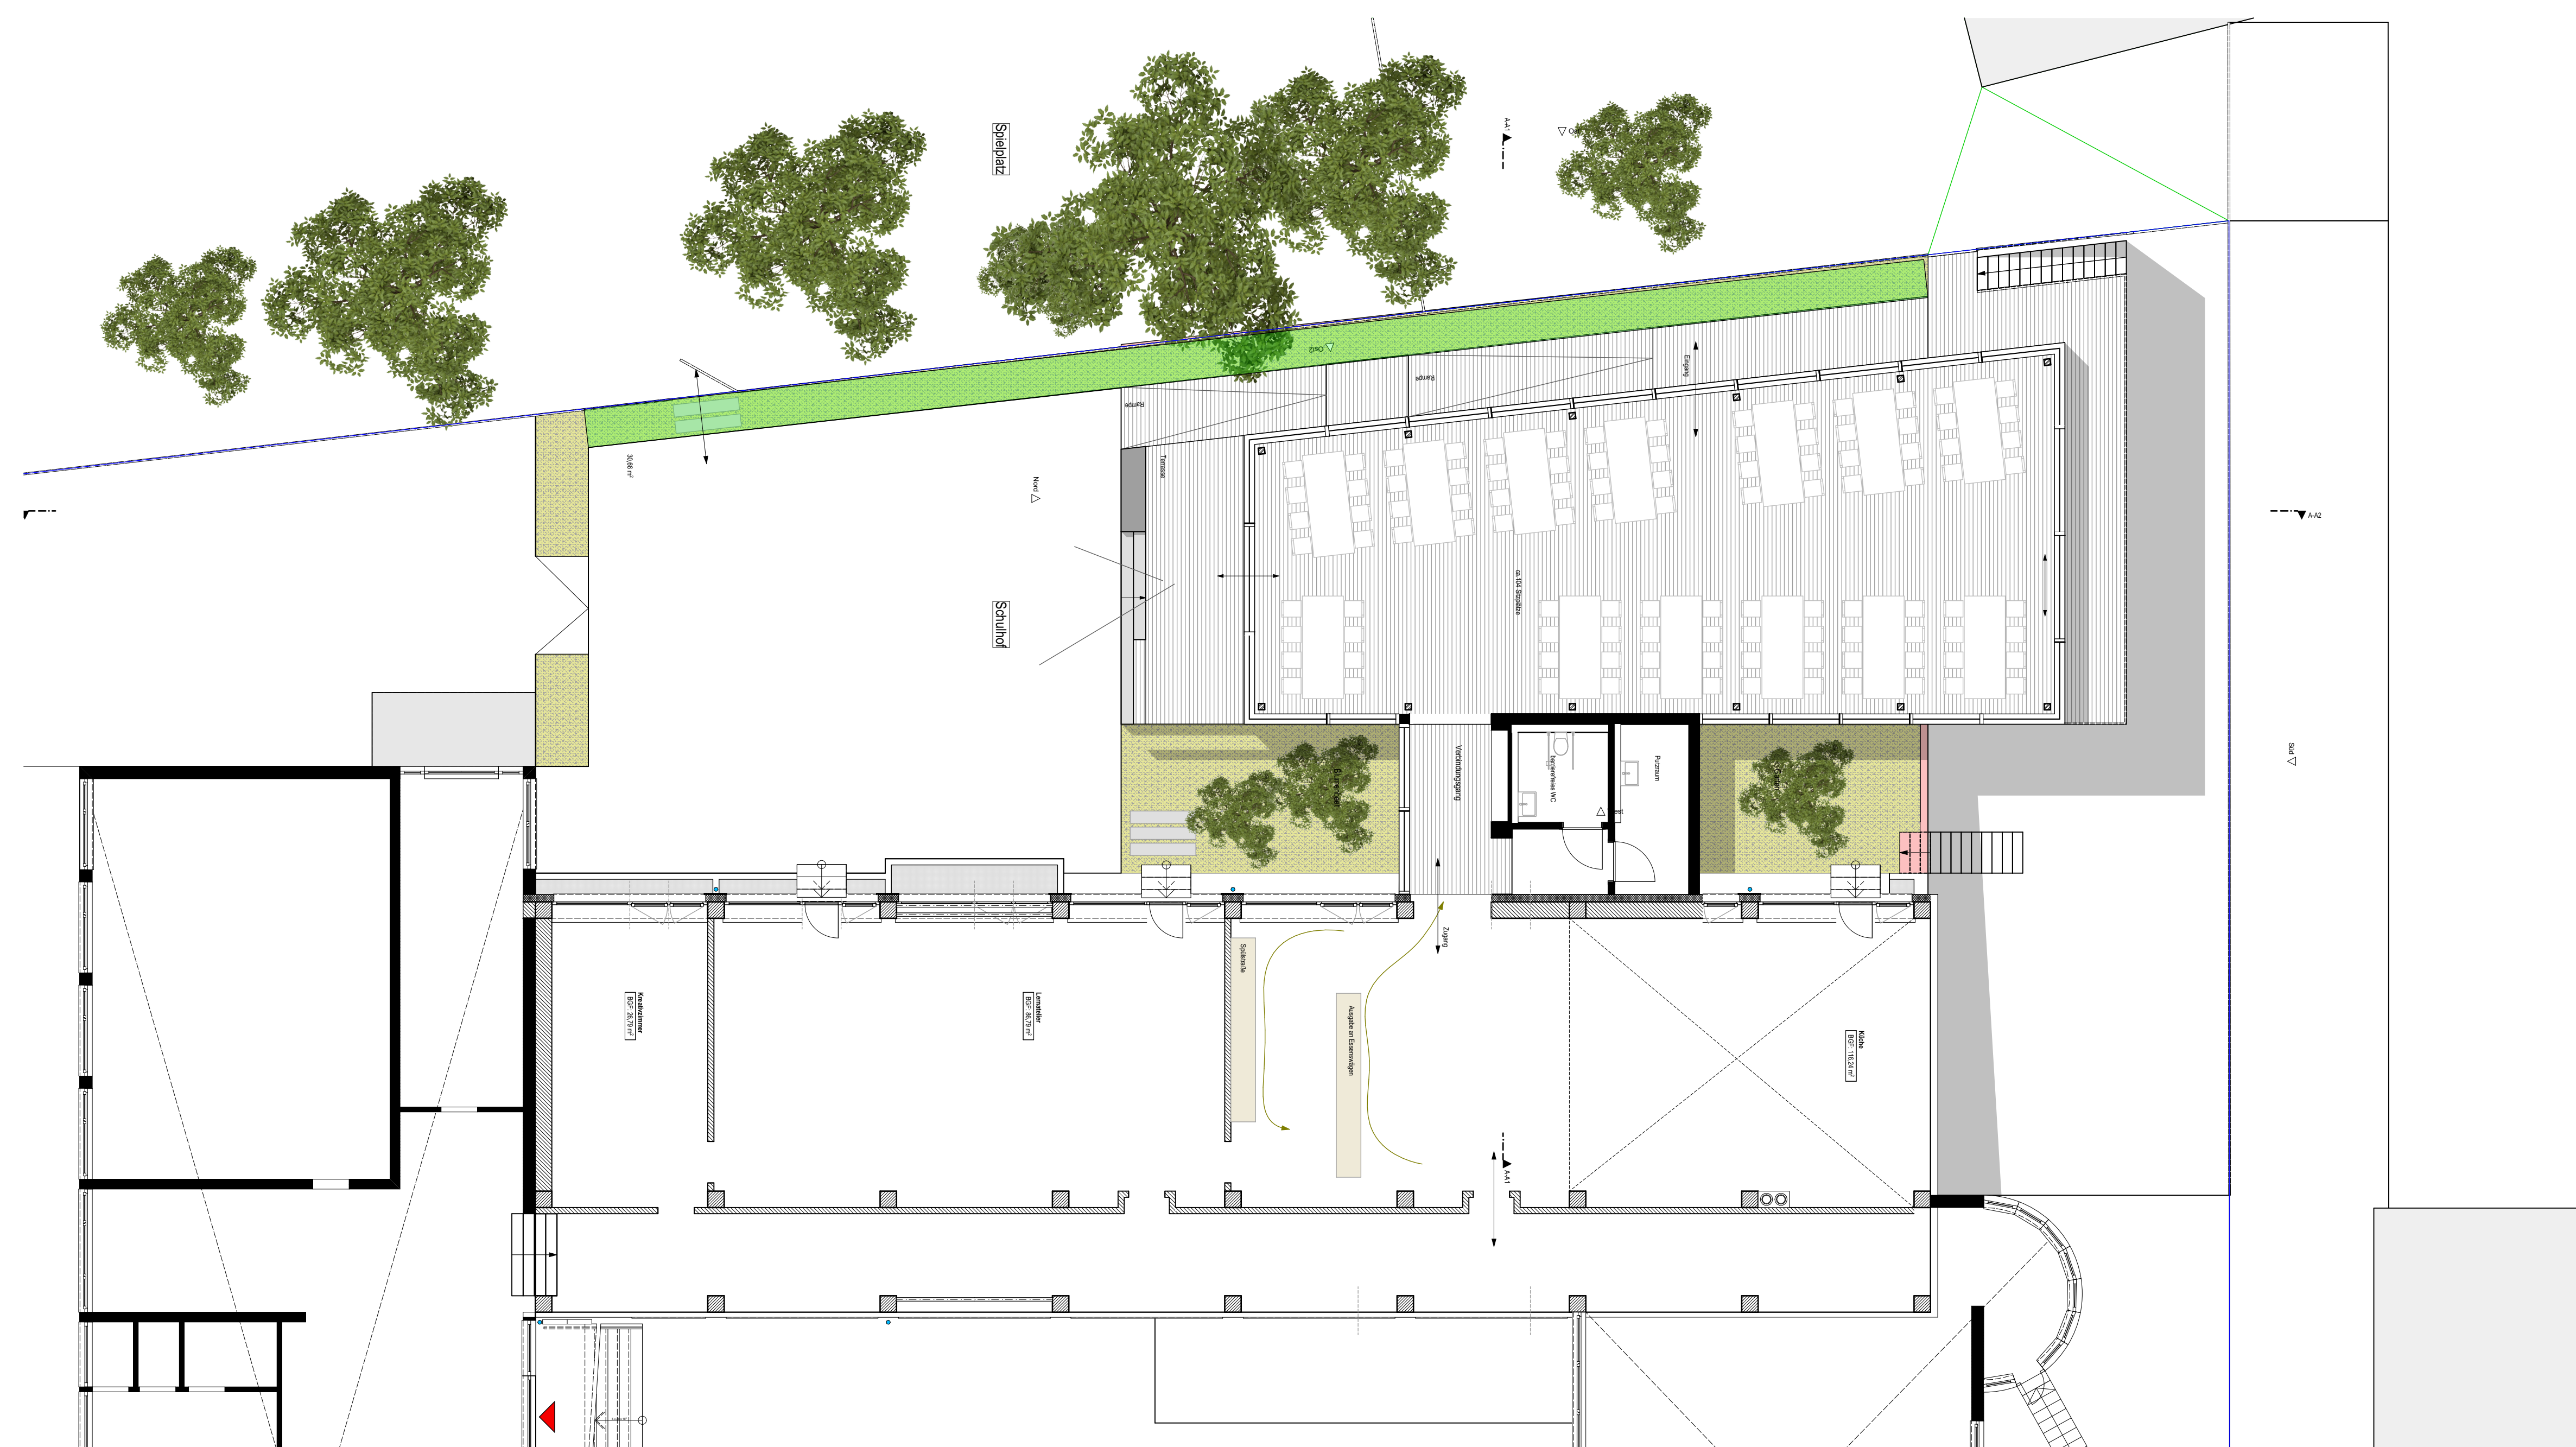

Grundriss EG

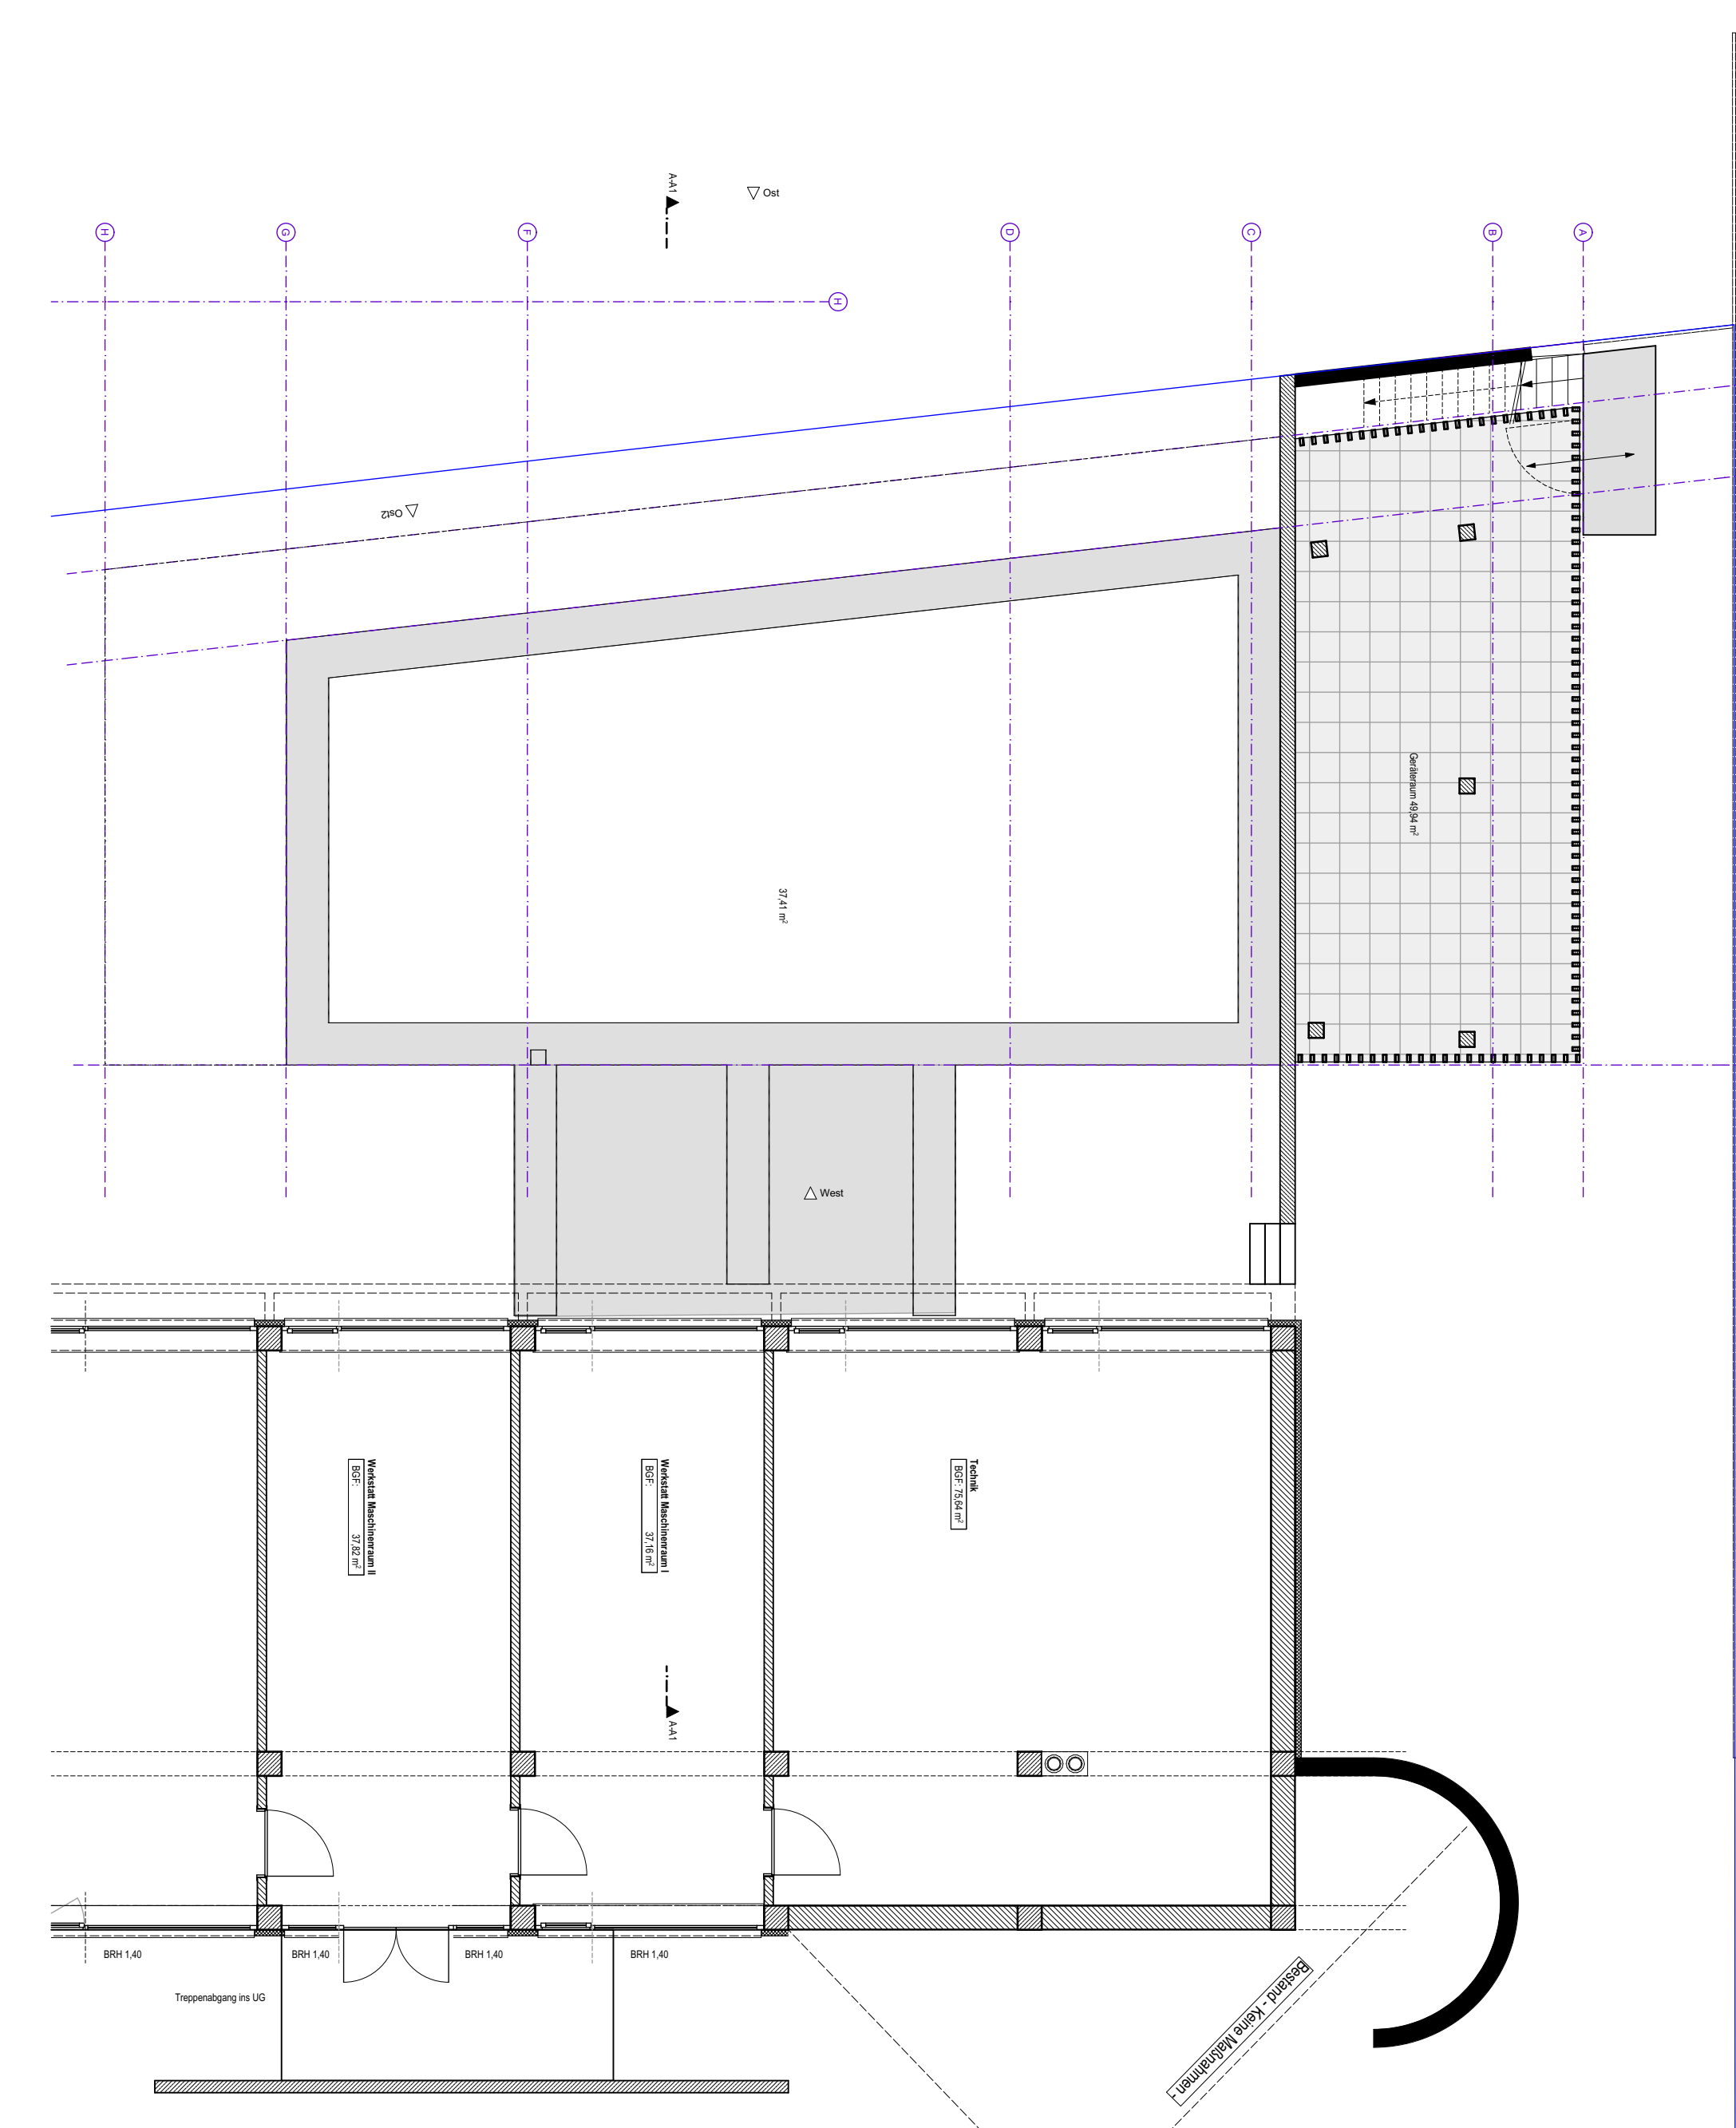

Grundriss UG



Vorderansicht



Rückansicht



Vogelperspektive

11-21c_VA_GR_UG+EG_Index A

a³ Carré Planungsgesellschaft mbH
Architektur und Funktion
für Mensch, Wirtschaft und Umwelt

PLANSTAND: **VORENTWURF** PROJEKT - NR: **11-21c**

BAUVORHABEN:
Neubau Spielesaal GS Zweifelderland Gutach im Breisgau
Alexanderstraße 12
75261 Gutach
Flurstück: 198/3

BAUHERR:
Gemeinde Gutach, vertr. durch BM Urban Singler
Dorfstraße 33
75261 Gutach / Breisbach
Tel.: 07855 / 9101-0

ARCHITEKT:
Geschäftsführer Klaus Wehrle, Architekt und
Projektleiter DWB in Carré Planungsgesellschaft mbH,
Am Stollen 18, 75261 Gutach i. Brsg.
Tel.: 07855/104-0 / Fax: 07855/104-40

STATIK: _____ Brandschutz: _____

PLAN:
11-21c_VA_GR_UG+EG_Index A

GEZ.: WL	Format.: DIN A0	Maßstab: M1:100	Bezeichnung: 2022-01-12 w/ Mensa Schule Gutach.bpn - Kopie.bpn	Datum: 13.01.2022
----------	-----------------	-----------------	--	-------------------

Vorabzug