

Kreis: Emmendingen
Gemeinde: Gutach i.Br.
Gemarkung: Gutach
Flurstück Nr.: 163/3

Lageplan bezogen von
Landratsamt Emmendingen


Maßstab: 1:500

INGENIEURBÜRO
schultis
PLANUNG | STATIK | BAULEITUNG

Ingenieurbüro Schultis GmbH & Co. KG
Am Sommerberg 2e 79283 Simonswald
Telefon 07683/9195278

Planverfasser PV 1943
Ingenieurkammer Baden-Württemberg

Lageplan

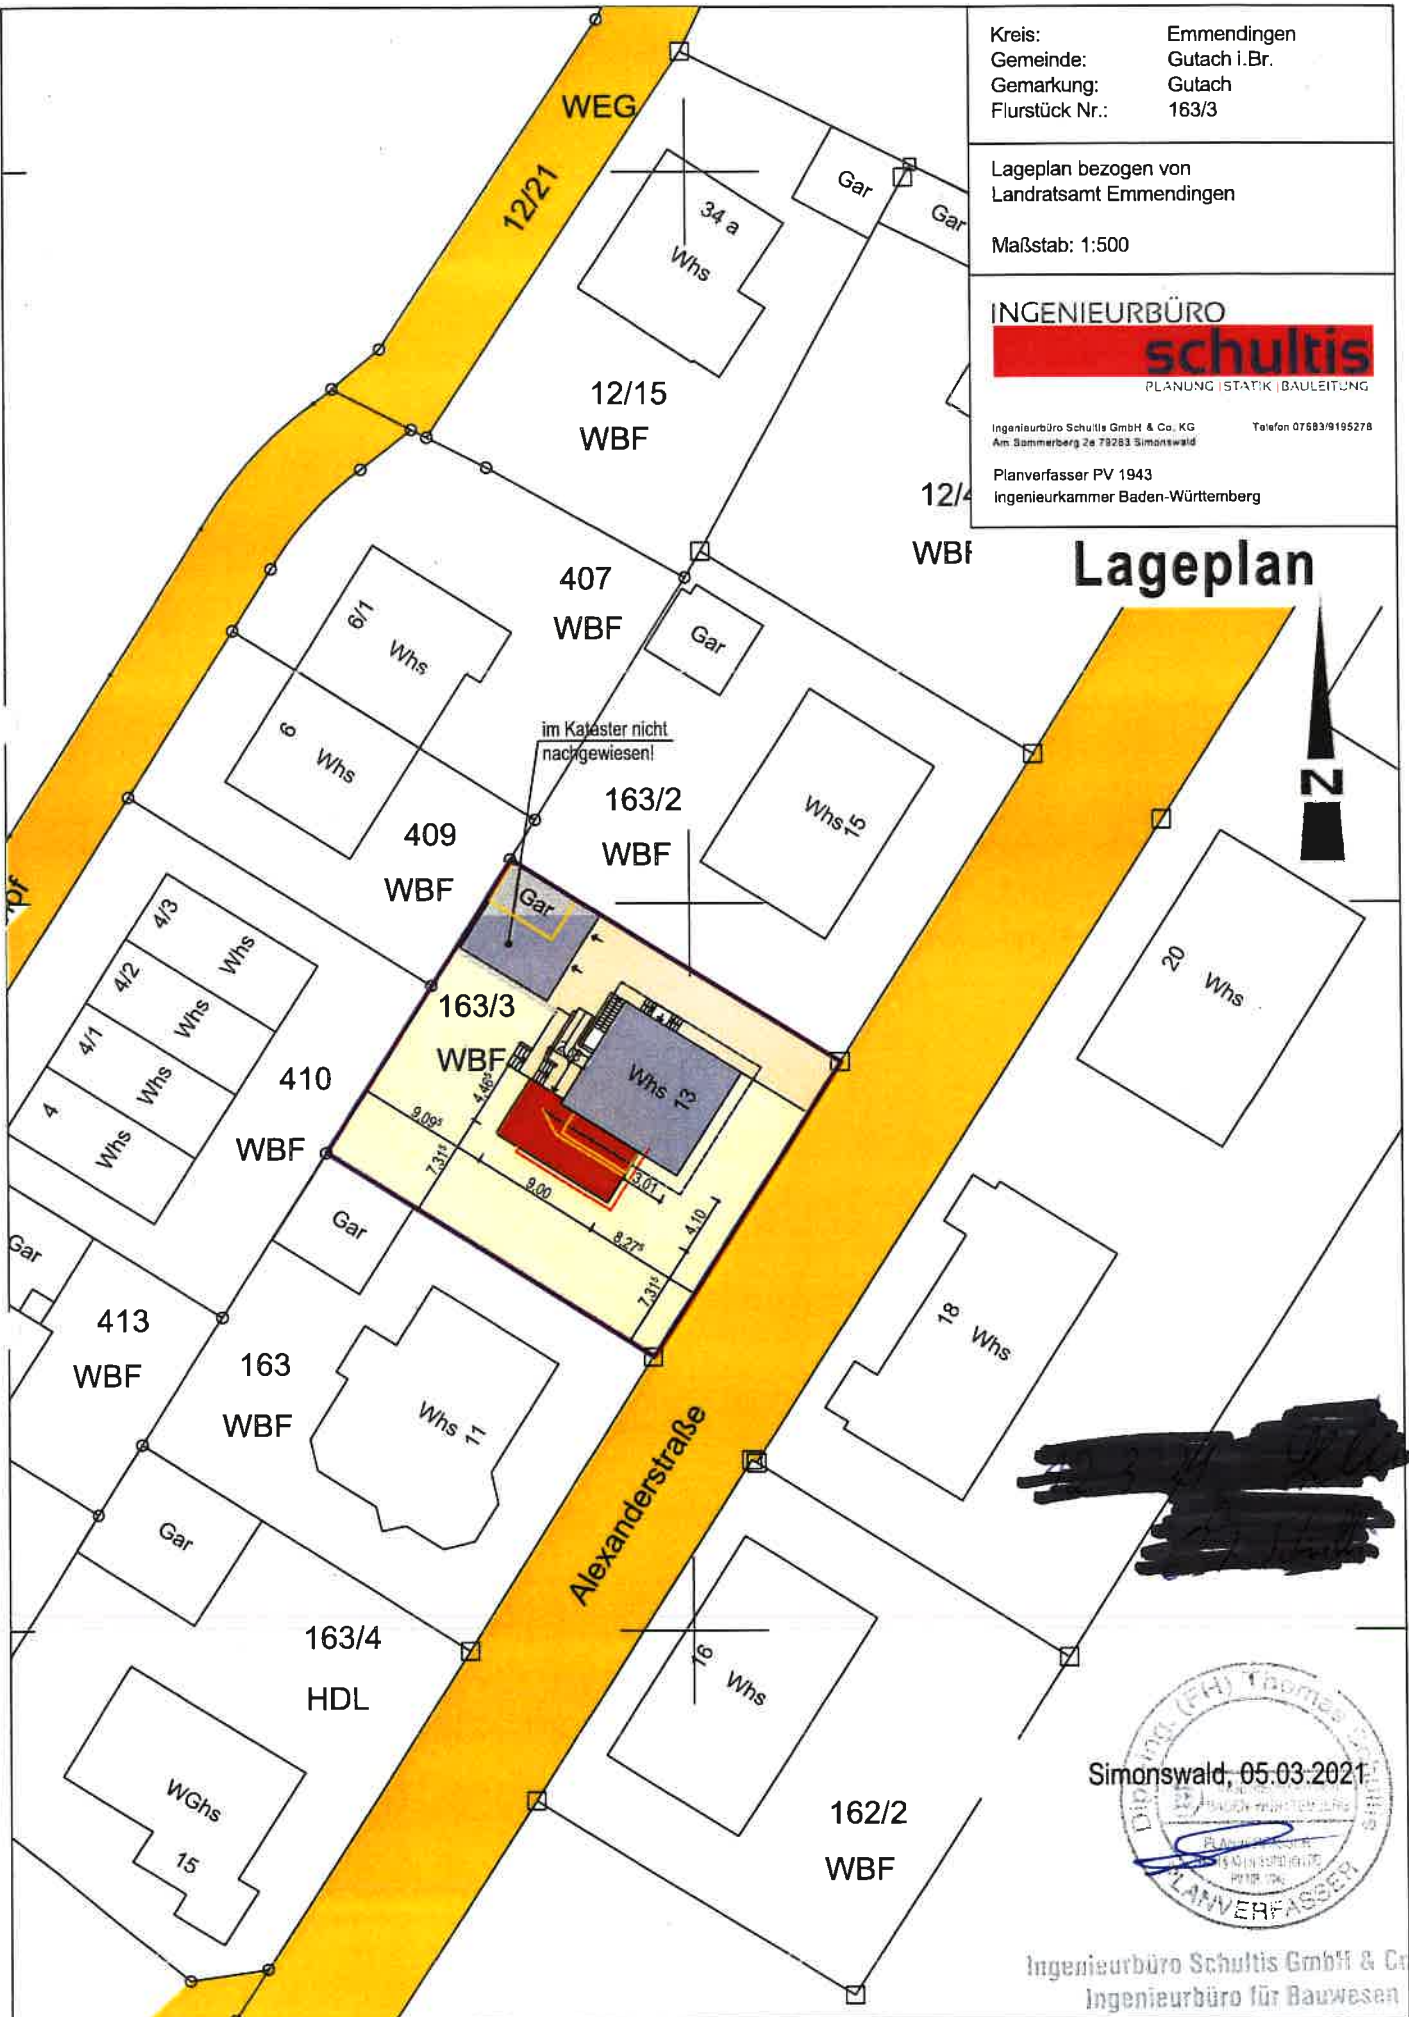

Simonswald, 05.03.2021



Ingenieurbüro Schultis GmbH & Co. KG
Ingenieurbüro für Bauwesen

Am Sommerberg 2e • 79283 Simonswald
Telefon: 07683 / 919 52 73
E-Mail: info@ib-schultis.de