

BAUVORHABEN: NEUBAU MEHRFAMILIENHAUS  
SIMONSWÄLDER STRASSE 66  
79261 GUTACH-BLEIBACH

BAUANTRAG

SCHNITT

M 1:100

Erstellt:		Plan Nr.:	Index:
KIRCHZARTEN, DEN 20.12.2021		4.050	



ANSICHT NORD



ANSICHT WEST

BAUVORHABEN: NEUBAU MEHRFAMILIENHAUS  
SIMONSWÄLDER STRASSE 66  
79261 GUTACH-BLEIBACH

BAUANTRAG

ANSICHTEN NORD / WEST

M 1:100

Erstellt:  
KIRCHZARTEN, DEN 20.12.2021

Plan Nr.: Index:  
4.060



ANSICHT SÜD



ANSICHT OST

BAUVORHABEN: NEUBAU MEHRFAMILIENHAUS  
SIMONSWÄLDER STRASSE 66  
79261 GUTACH-BLEIBACH


BAUANTRAG

ANSICHTEN SÜD / OST

M 1:100


Erstellt:	KIRCHZARTEN, DEN 20.12.2021	Plan Nr.:	Index:
			4.070

Gemeinde: Gutach  
Gemarkung: Bleibach  
Flurstück-Nr.: 498

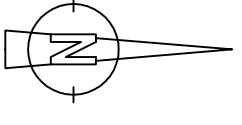

# LAGEPLAN -Abbruch-

MASSSTAB 1:500

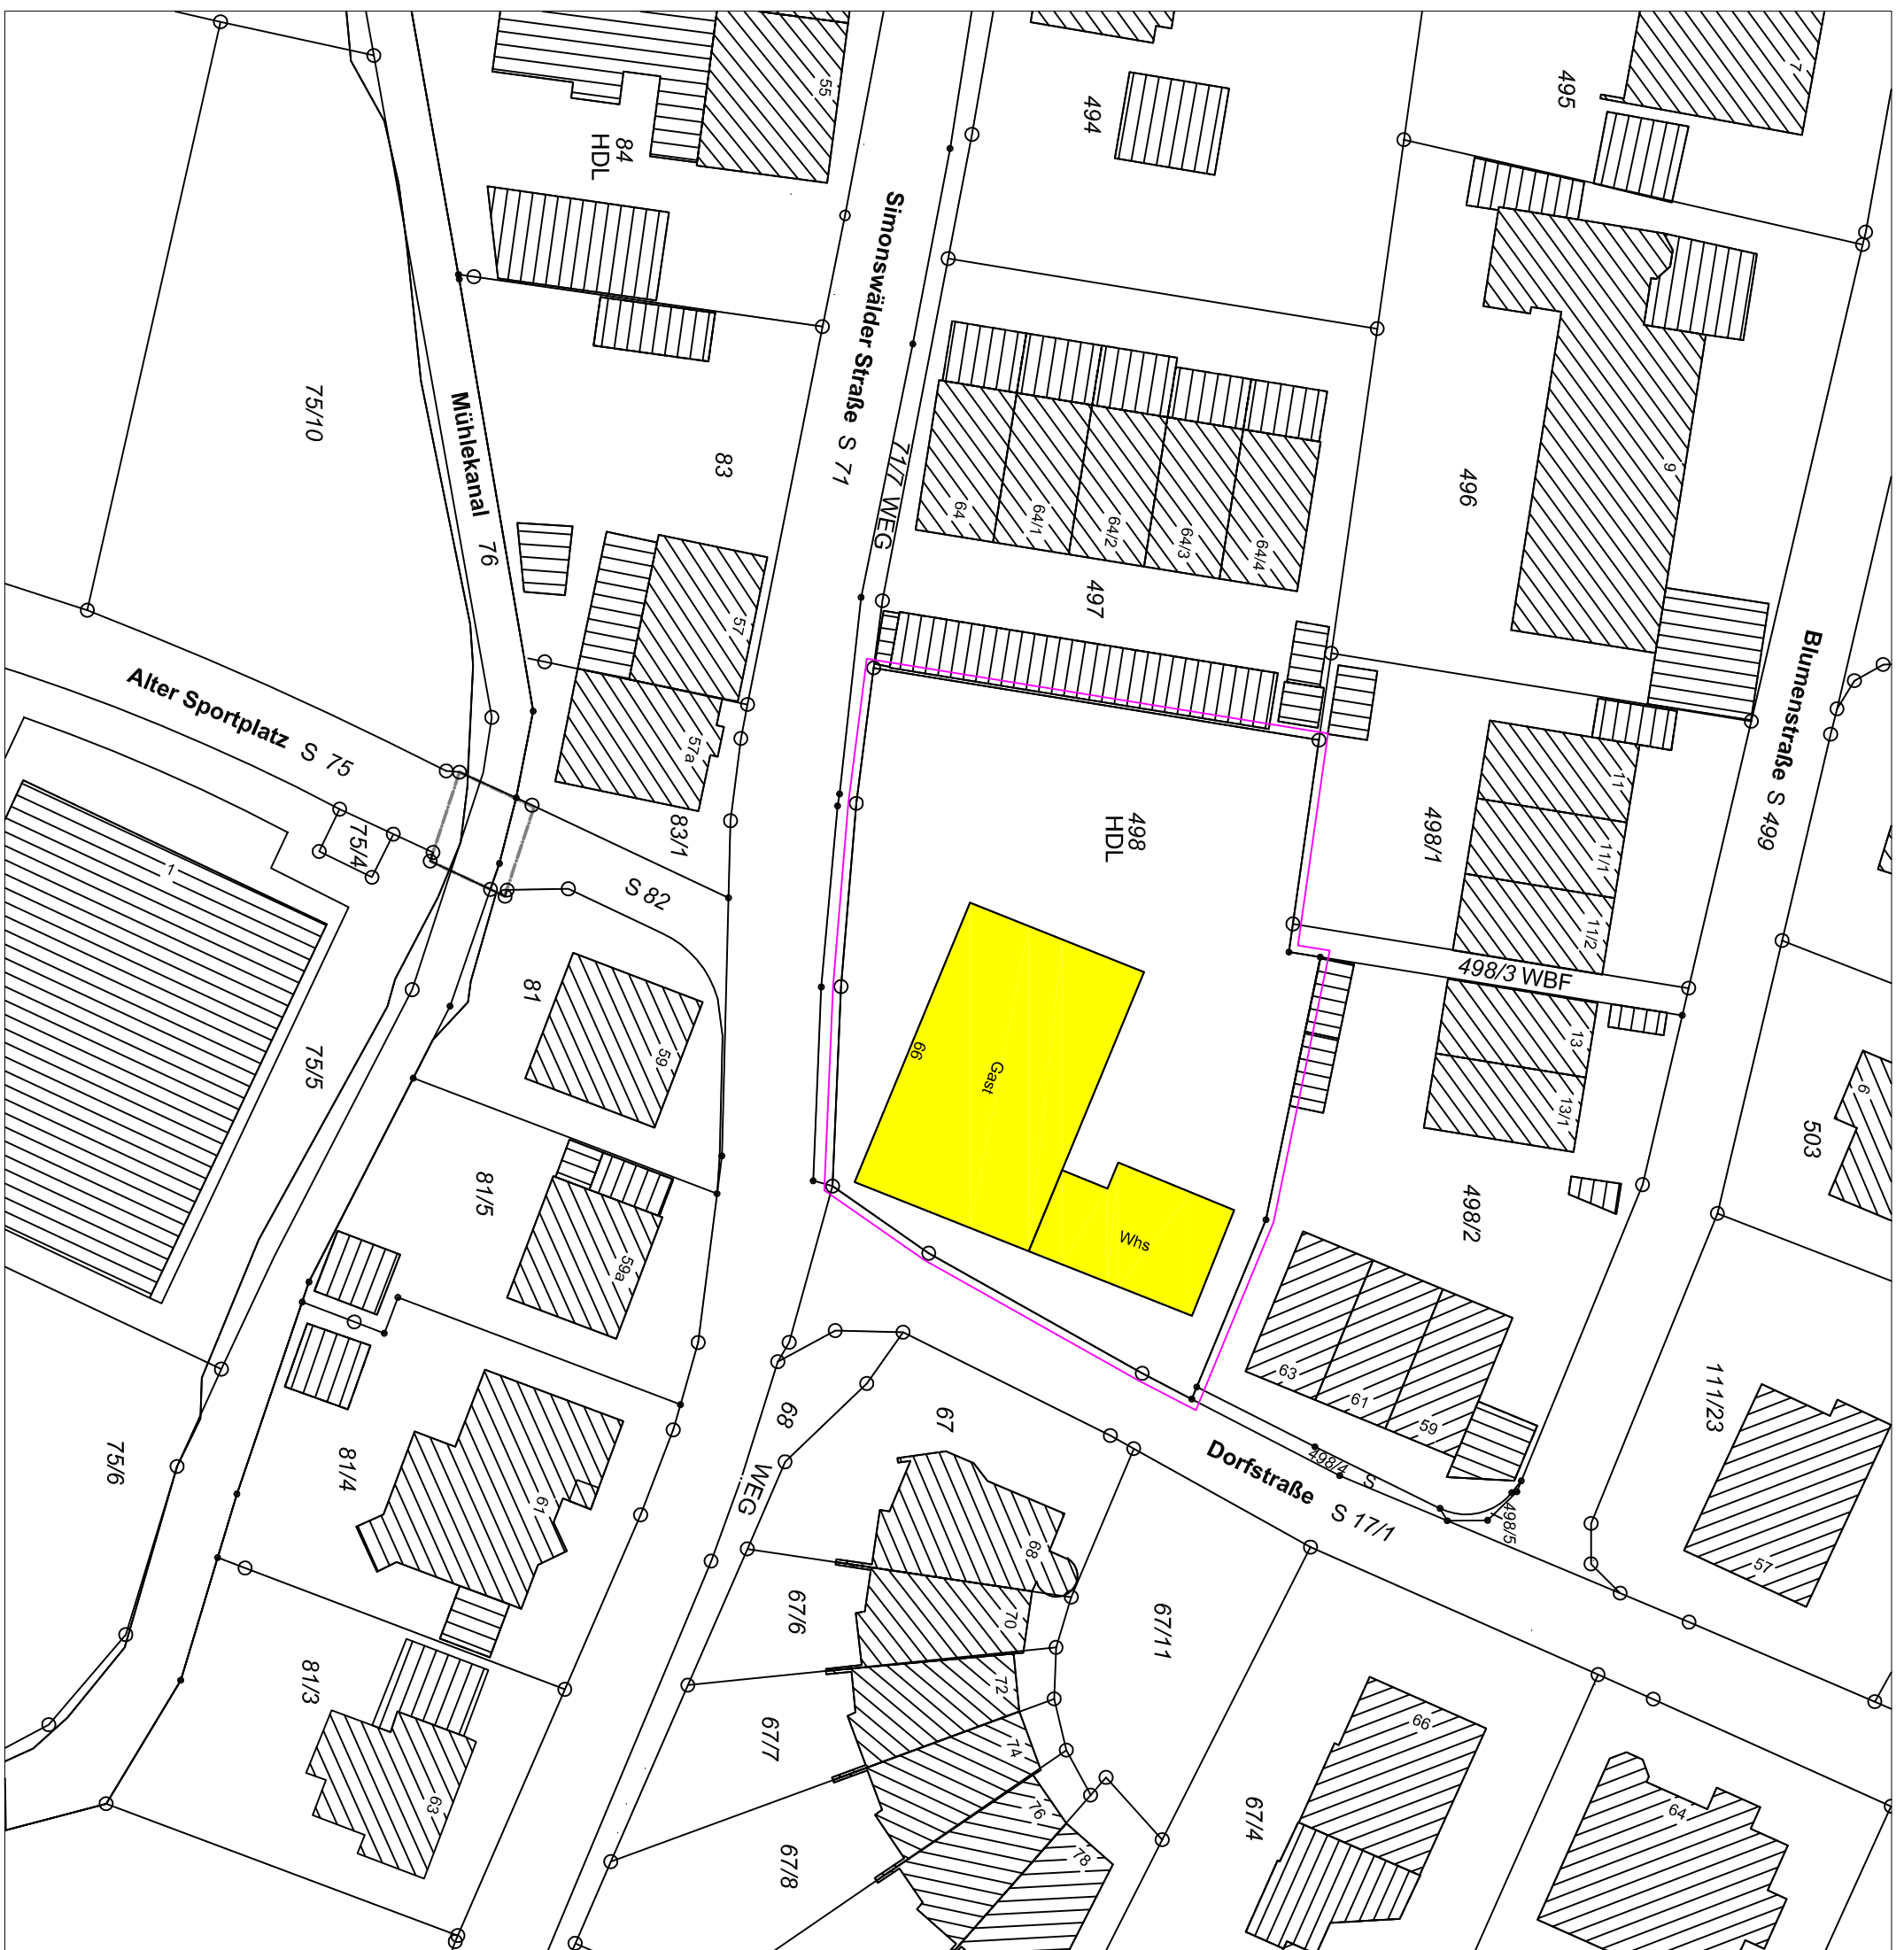


AUSZUG AUS DEM LIEGENSCHAFTSKATASTER.  
ABWEICHUNGEN ZUM GRUNDBUCH SIND MÖGLICH.  
FOTOGRAFISCHE VERGRÖßERUNG.  
NUR EINGETRAGENE MASSE SIND ZUR PLANUNG ZU  
VERWENDEN.

VERMESSUNGSBÜRO MEIER  
INH. FRANK LINSER  
IM SCHULERDOBEL 2  
79117 FREIBURG-KAPPEL  
TEL 0761 - 69113  
EMAIL [vermessung-meier@online.de](mailto:vermessung-meier@online.de)

20. DEZEMBER 2021

Gemeinde: Gutach  
 Gemarkung: Bleibach  
 Flurstück-Nr.: 498

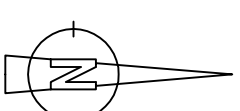

## LAGEPLAN zum Bauantrag

MASSTAB 1:500


### ABSTANDSFLÄCHEN

	Wandhöhe	x 0,4 =	Abstandsfläche
Giebelwand	7,95m		3,18m
Traufwand	6,62m		2,65m
Gaube	8,82m		3,53m
Balkon	6,68m		2,67m


AUSZUG AUS DEM LIEGENSCHAFTSKATASTER.  
 ABWEICHUNGEN ZUM GRUNDBUCH SIND MÖGLICH.  
 FOTOGRAFISCHE VERGRÖßERUNG.  
 NUR EINGETRAGENE MASSE SIND ZUR PLANUNG ZU  
 VERWENDEN.

VERMESSUNGSBÜRO MEIER  
 INH. FRANK LINSER  
 IM SCHULERDOBEL 2  
 79117 FREIBURG-KAPPEL  
 TEL 0761 - 69113  
 EMAIL [vermessung-meier@online.de](mailto:vermessung-meier@online.de)

20. DEZEMBER 2021

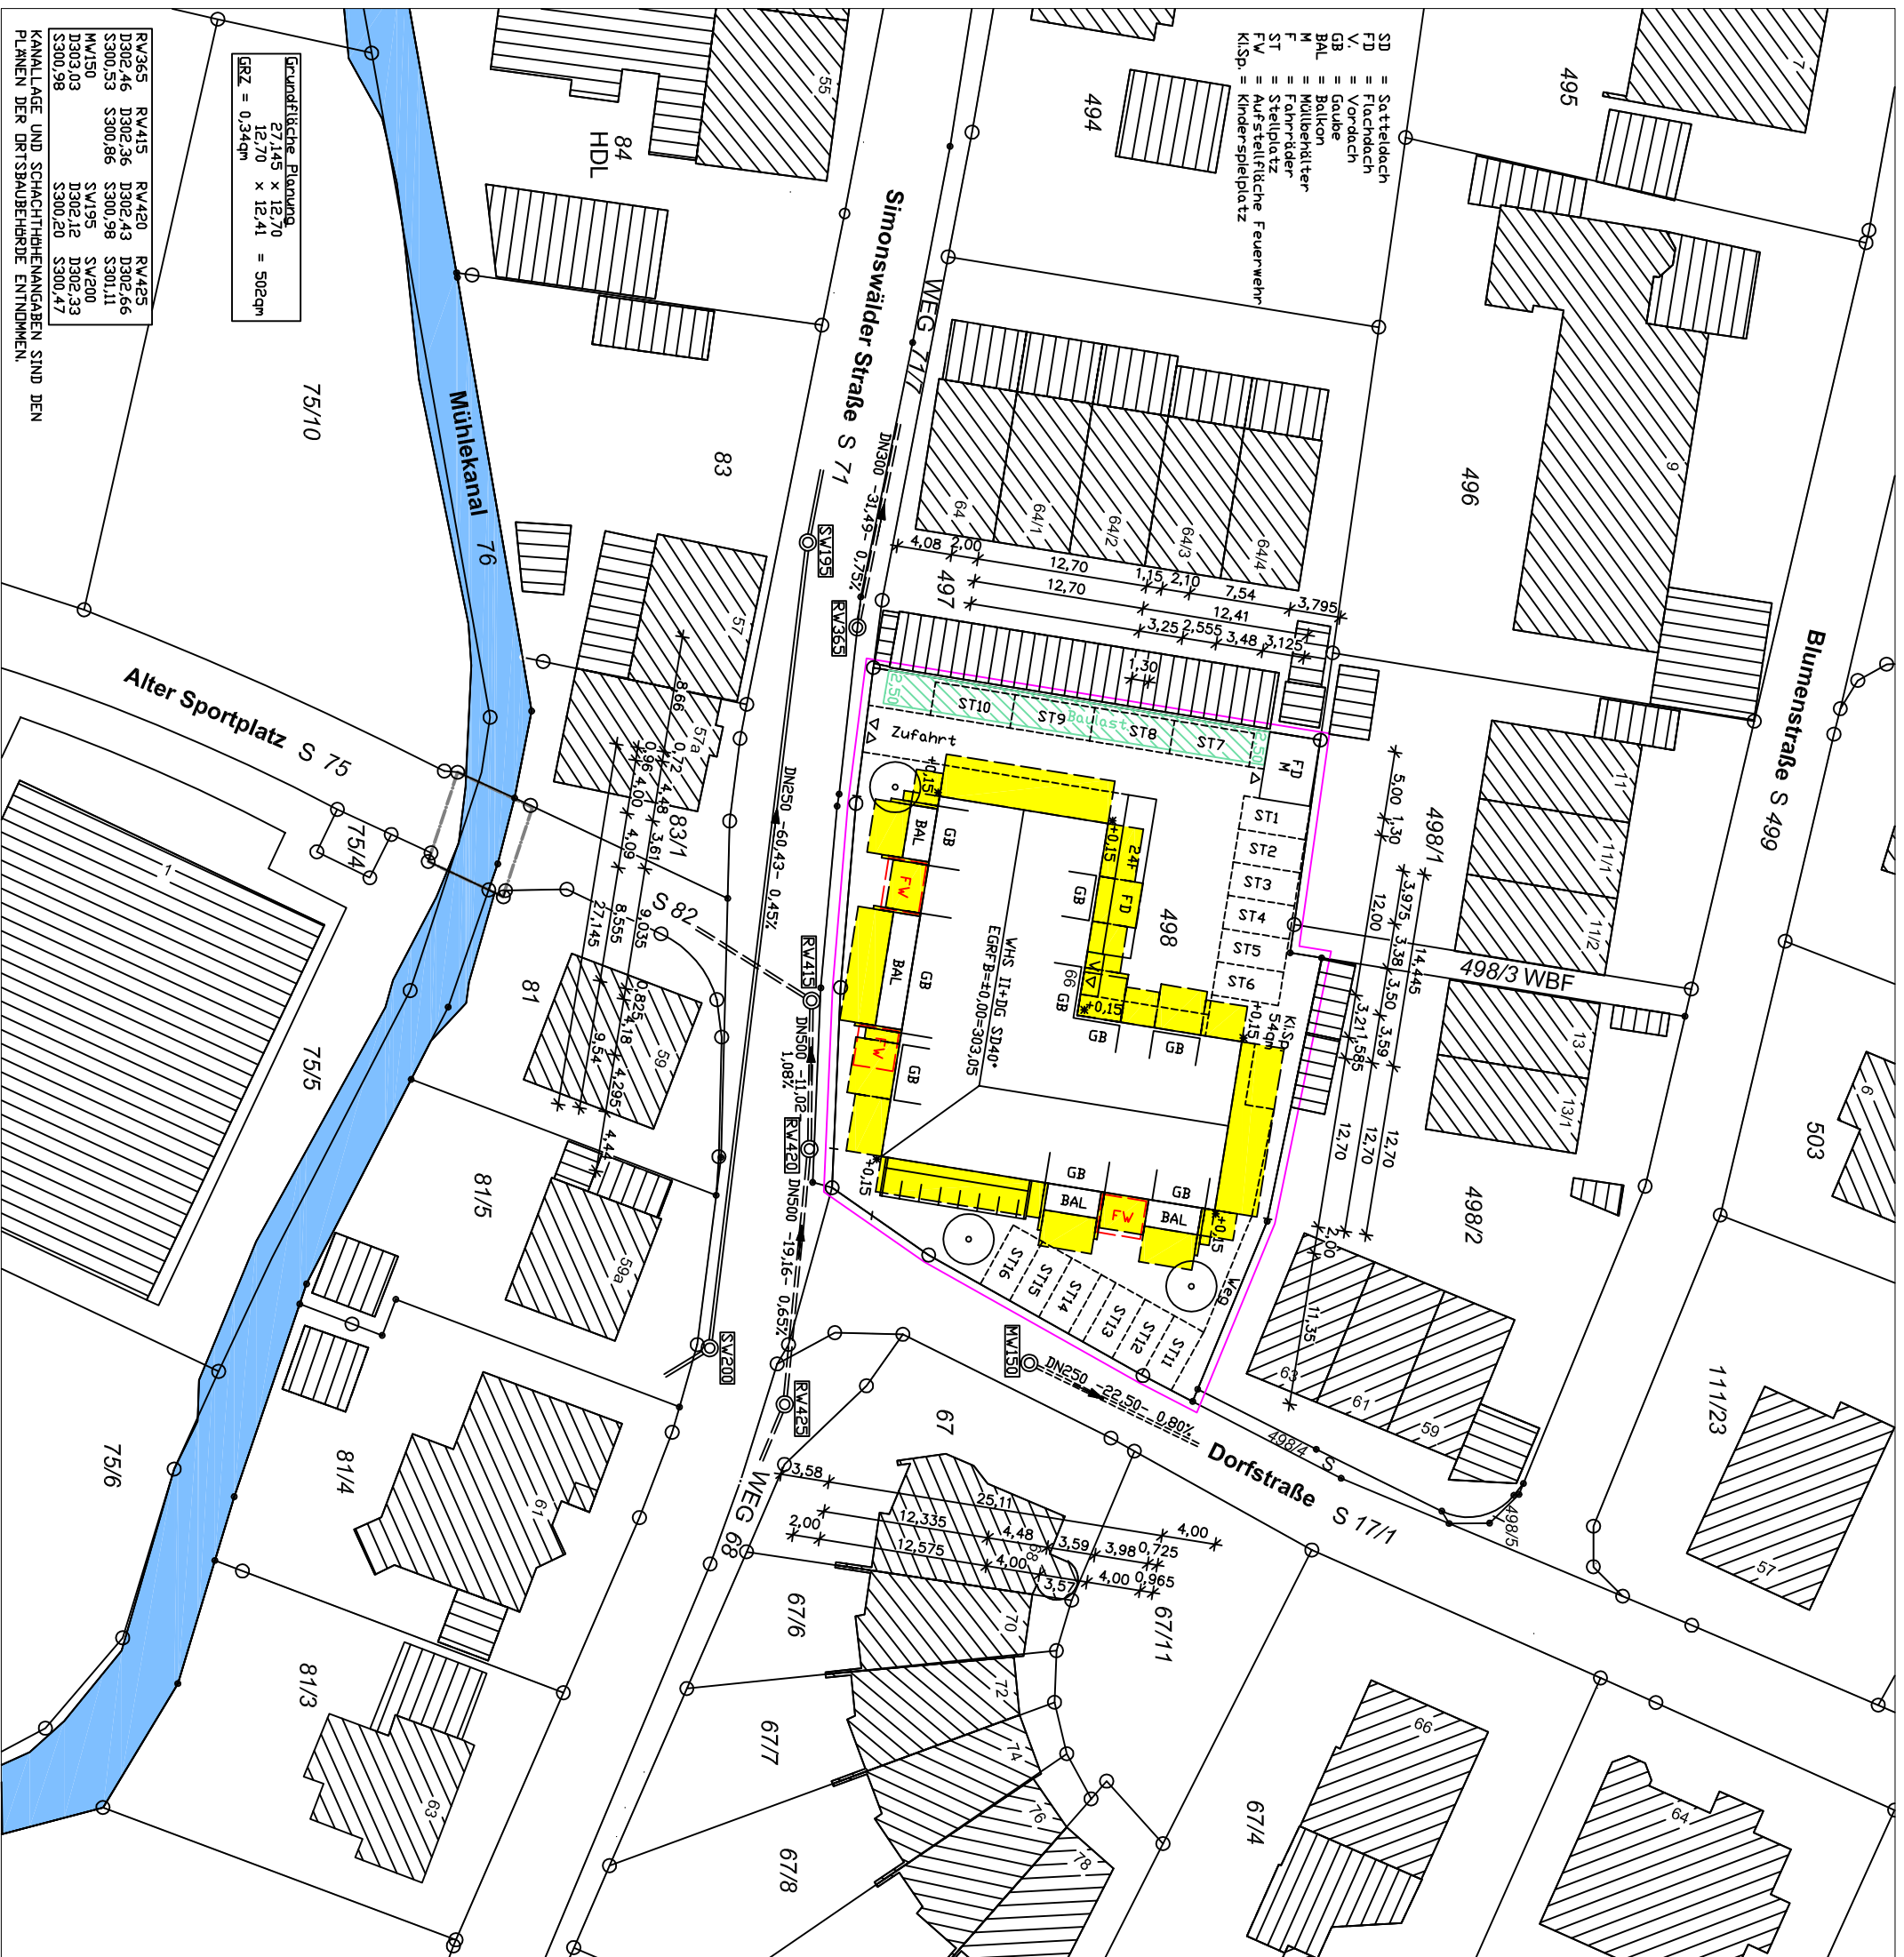

Gemeinde: Gutach  
 Gemarkung: Bleibach  
 Flurstück-Nr.: 498

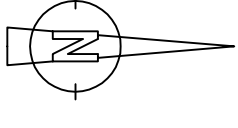


# LAGEPLAN zum Bauantrag

MASSSTAB 1:500

AUSZUG AUS DEM LIEGENSCHAFTSKATASTER.  
 ABWEICHUNGEN ZUM GRUNDBUCH SIND MÖGLICH.  
 FOTOGRAFISCHE VERGRÖßERUNG.  
 NUR EINGETRAGENE MASSE SIND ZUR PLANUNG ZU  
 VERWENDEN.

VERMESSUNGSBÜRO MEIER  
 INH. FRANK LINSER  
 IM SCHULERDOBEL 2  
 79117 FREIBURG-KAPPEL  
 TEL 0761 - 69113  
 EMAIL [vermessung-meier@online.de](mailto:vermessung-meier@online.de)

20. DEZEMBER 2021

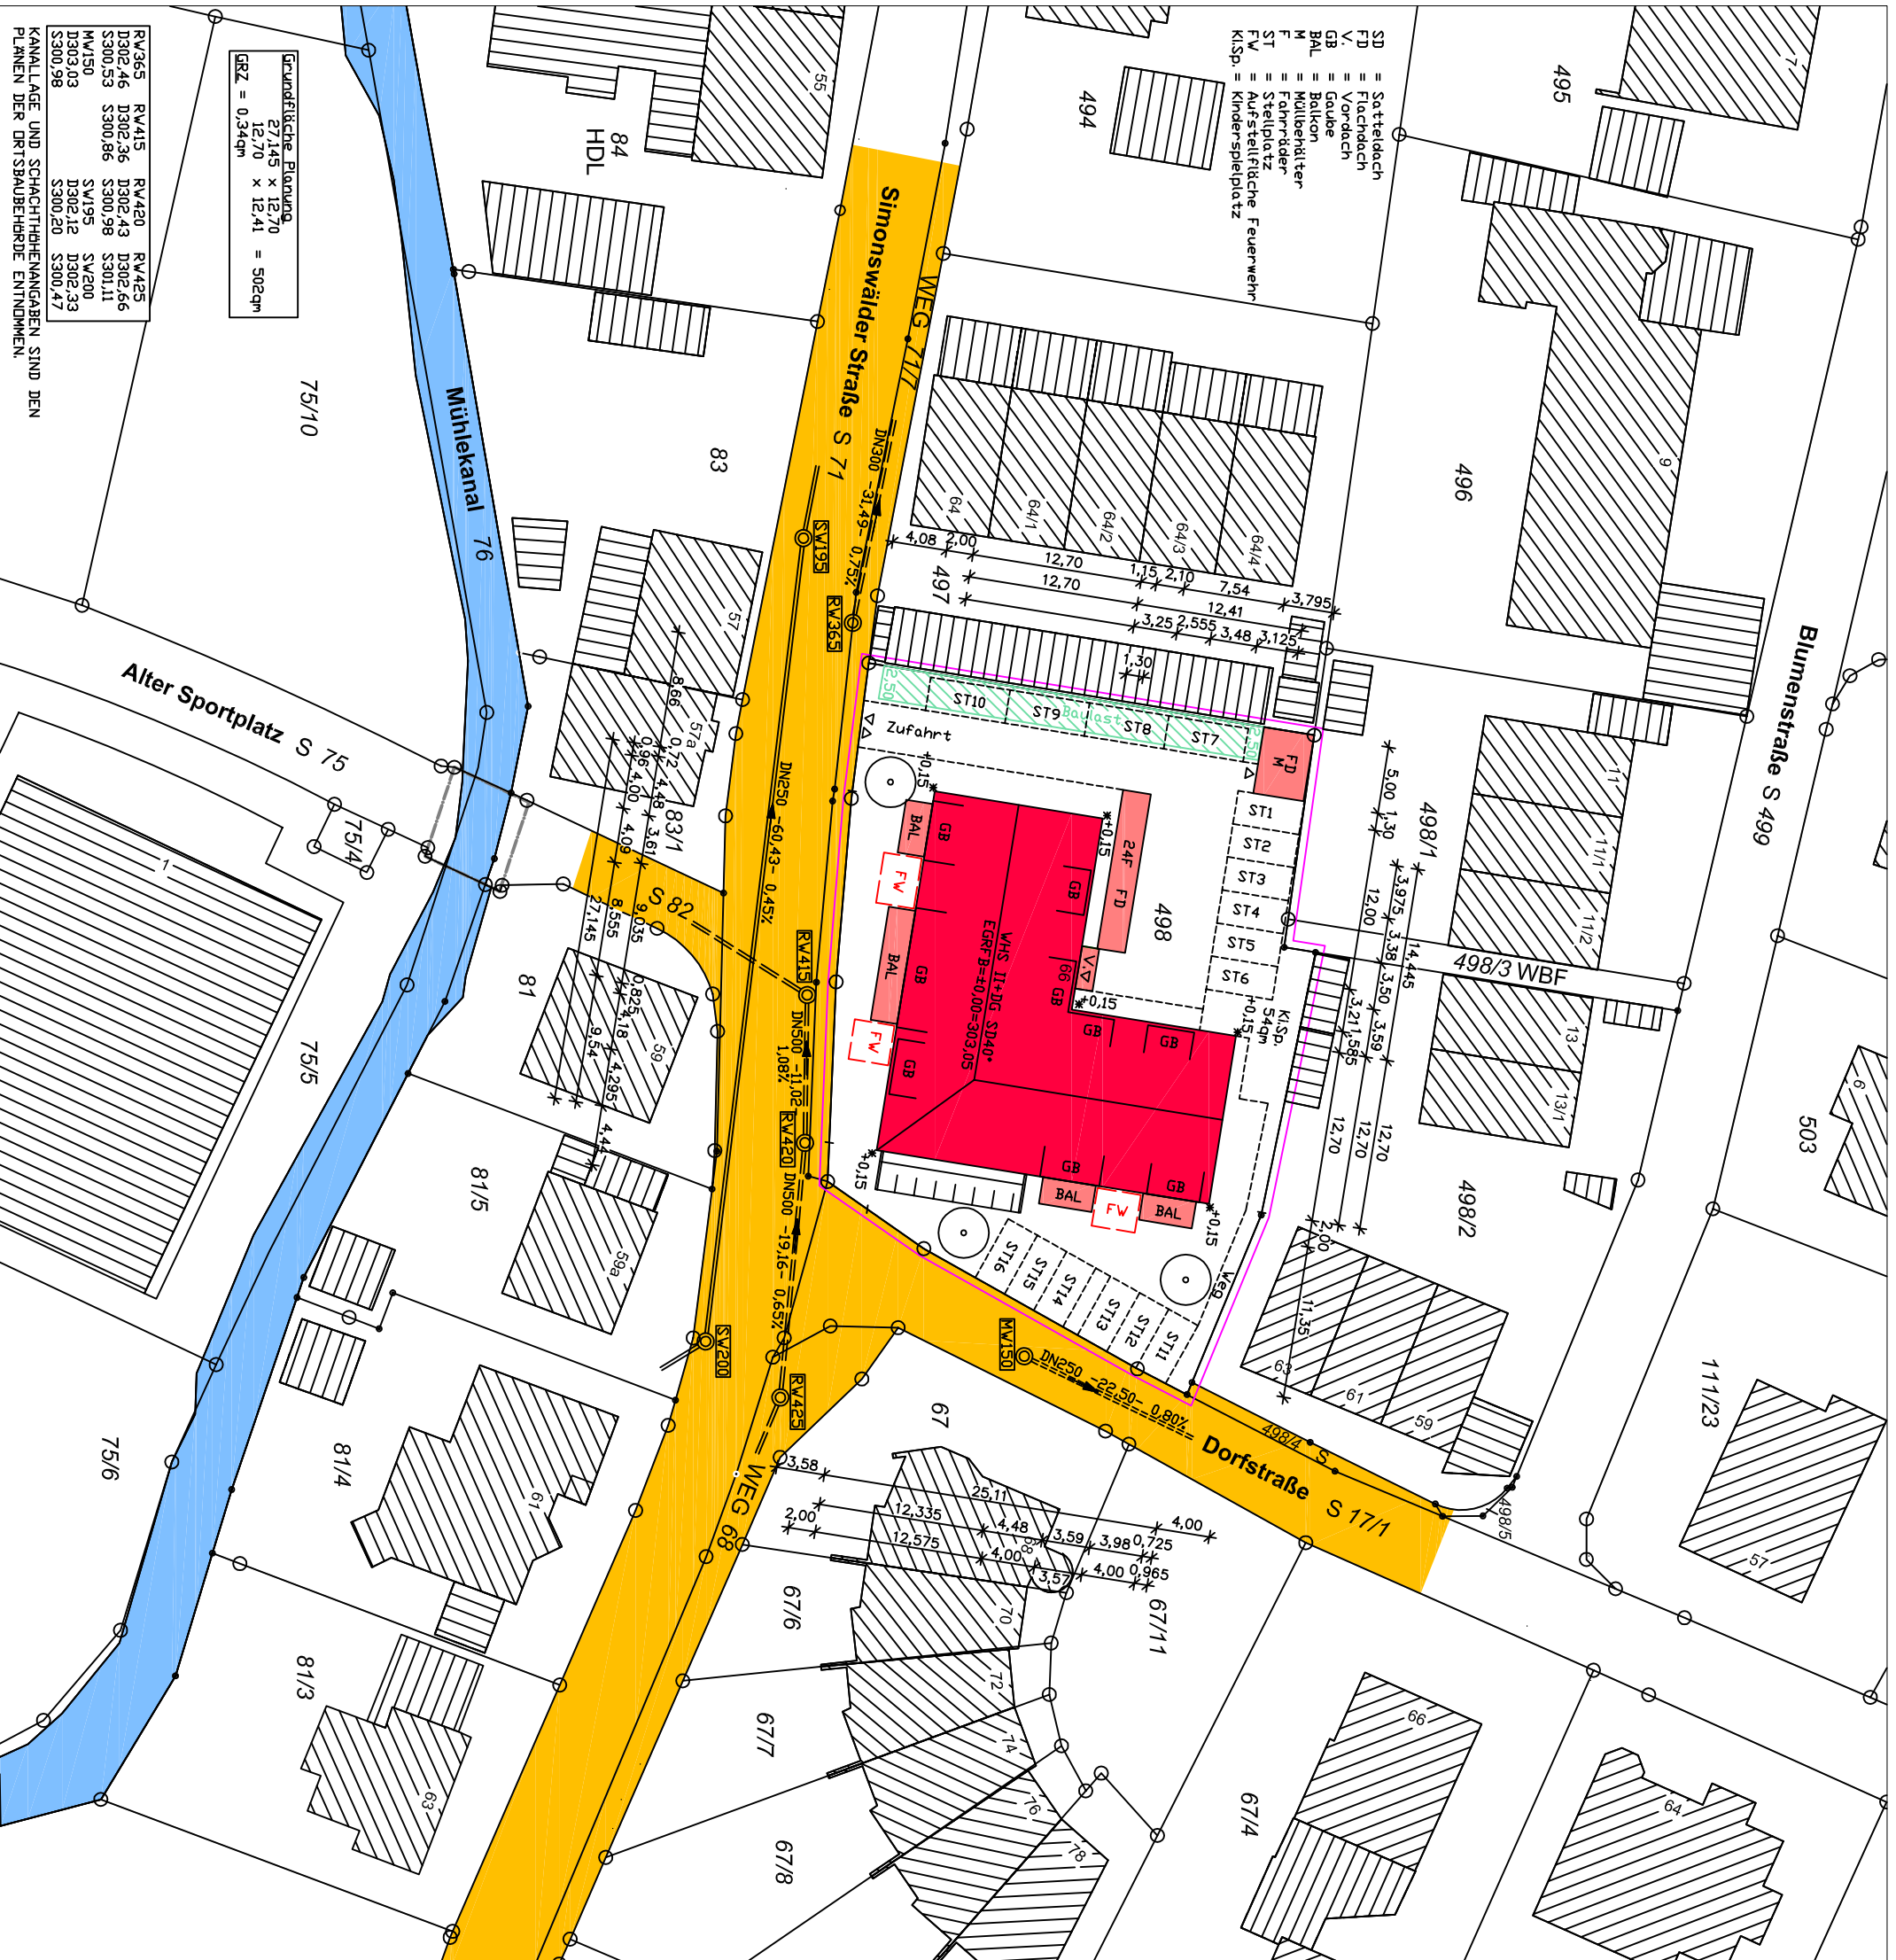

Grundflächliche Planung  
 27,145 x 12,70  
 12,70 x 12,41 = 502qm  
 GRZ = 0,34qm

RV365	RV415	RV420	RV425
D302,46	D302,36	D302,43	D302,66
S300,53	S300,86	S300,98	S301,11
MW150	SV195	SV200	
D303,03	D302,12	D302,33	
S300,98	S300,20	S300,47	

KANALLAGE UND SCHACHTHÖHENANGABEN SIND DEN  
 PLÄNEN DER DORTSBAUBEHÖRDE ENTNIMMEN.