


Landkreis: Emmendingen  
 Gemeinde: Gutach  
 Gemarkung: Bleibach  
 Flurstück Nr.: 75/9

# Lageplan – zeichnerischer Teil zum Bauantrag (§5 LBOVVO)

○ — ○ geplante Grenze; Grenze noch nicht Bestandteil im Liegenschaftskataster

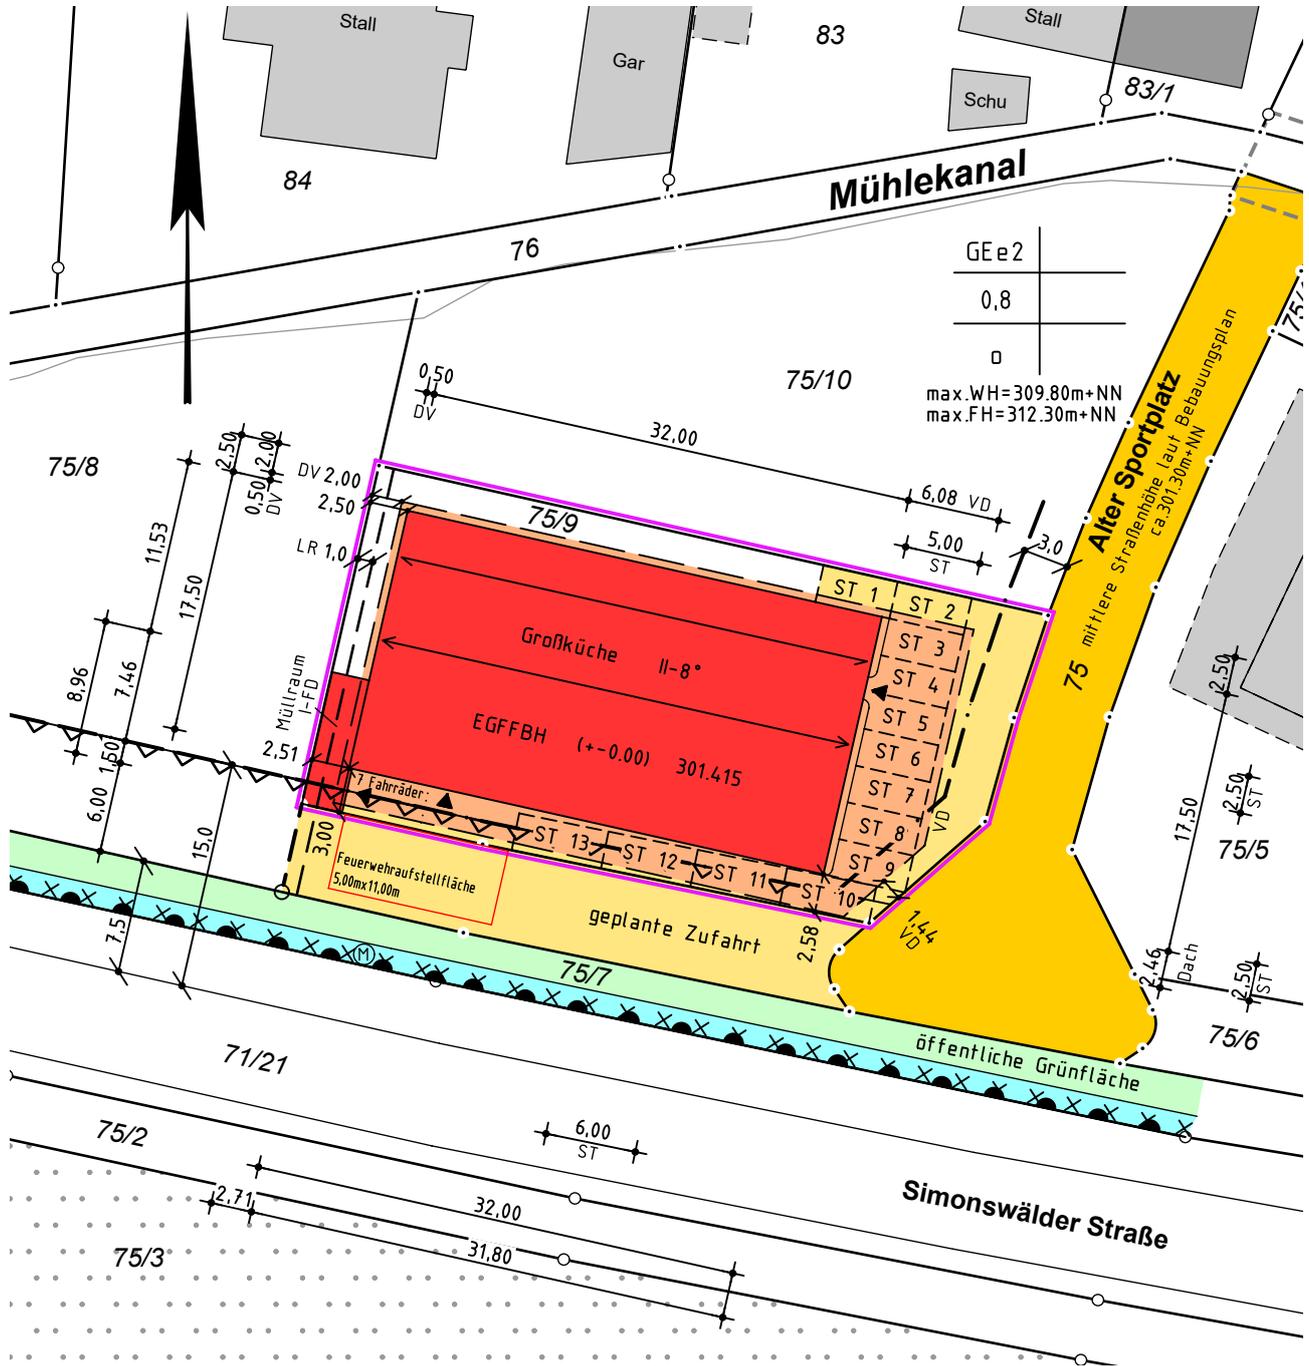

## Bebauungsplan: „Alter Sportplatz“ Beglaubigung

Der Auszug stimmt mit dem Liegenschaftskataster überein. (§ 4 Abs. 2 LBOVVO)

Der Beglaubigungsvermerk erstreckt sich nur auf den in § 4 Abs. 2 LBOVVO festgelegten Mindestinhalt des Auszuges.

Bearbeitung nach § 4 Abs. 3-5 LBOVVO Emmendingen, den 31.08.2020




Öffentlich bestellte  
 Vermessungsingenieurin  
 Melanie Markstein  
 79312 Emmendingen

- |     |             |    |                |
|-----|-------------|----|----------------|
| GL  | Geländehöhe | KD | Kanaldeckel    |
| EFH | EG-Höhe     | KS | Kanalsole      |
| TH  | Traufhöhe   | ⊠  | GPS Höhenangel |
| FH  | Firsthöhe   | == | Balkon         |

Darstellung entspricht dem Liegenschaftskataster; Abweichungen gegenüber dem Grundbuch möglich.

Angaben über unterirdische Kabel und Versorgungsleitungen sind bei den zuständigen Stellen zu erfragen.

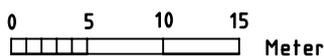

Maßstab 1:500

(Der Sachverständige, § 43 Abs. 2 LBO)