


LAGEPLAN

Maßstab: 1:500

zeichnerischer Teil zum Bauantrag gem. § 4 LBOVVO

Landkreis: Emmendingen
Gemeinde: Gutach im Breisgau
Gemarkung: Siegelau

Bauherr: [REDACTED]
Flurstück: 124

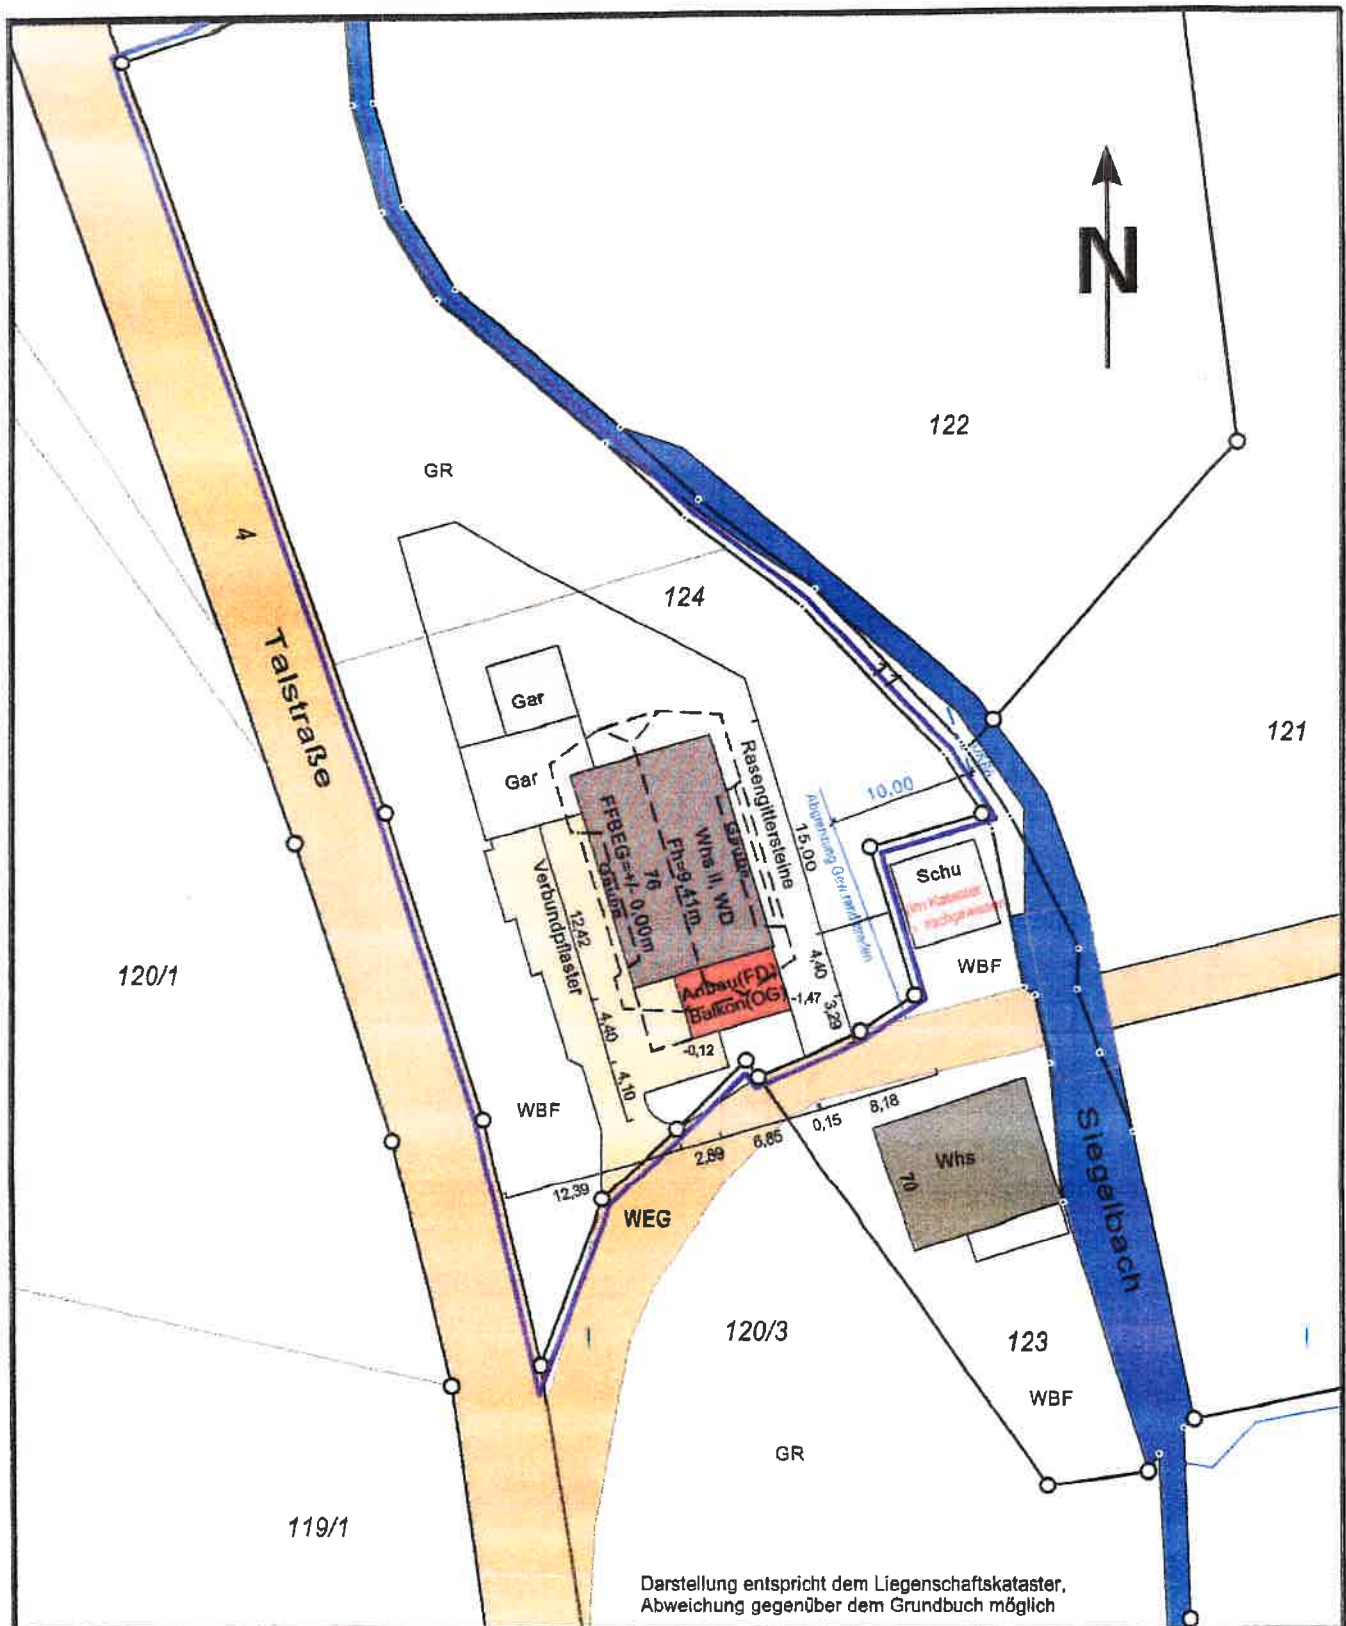

Darstellung entspricht dem Liegenschaftskataster.
Abweichung gegenüber dem Grundbuch möglich

Gefertigt:

Bernhard Weiß
Hauptstraße 103b
79297 Winden im Elztal
Email: weiss.b.winden@t-online.de

graph. Dateiauszug vom 30.4.2022

[Signature]
Weiß, Vermessungsamtsinspektor i.R.

ABSTANDSFLÄCHENPLAN

Maßstab: 1:250

zeichnerischer Teil zum Bauantrag gem. § 4 LBOVVO


Einzeichnungen nach § 4 Abs.3 u.4 LBOVVO

Landkreis: Emmendingen

Gemeinde: Gutach im Breisgau

Gemarkung: Siegelau

Bauherr: [REDACTED]
Flurstück: 124

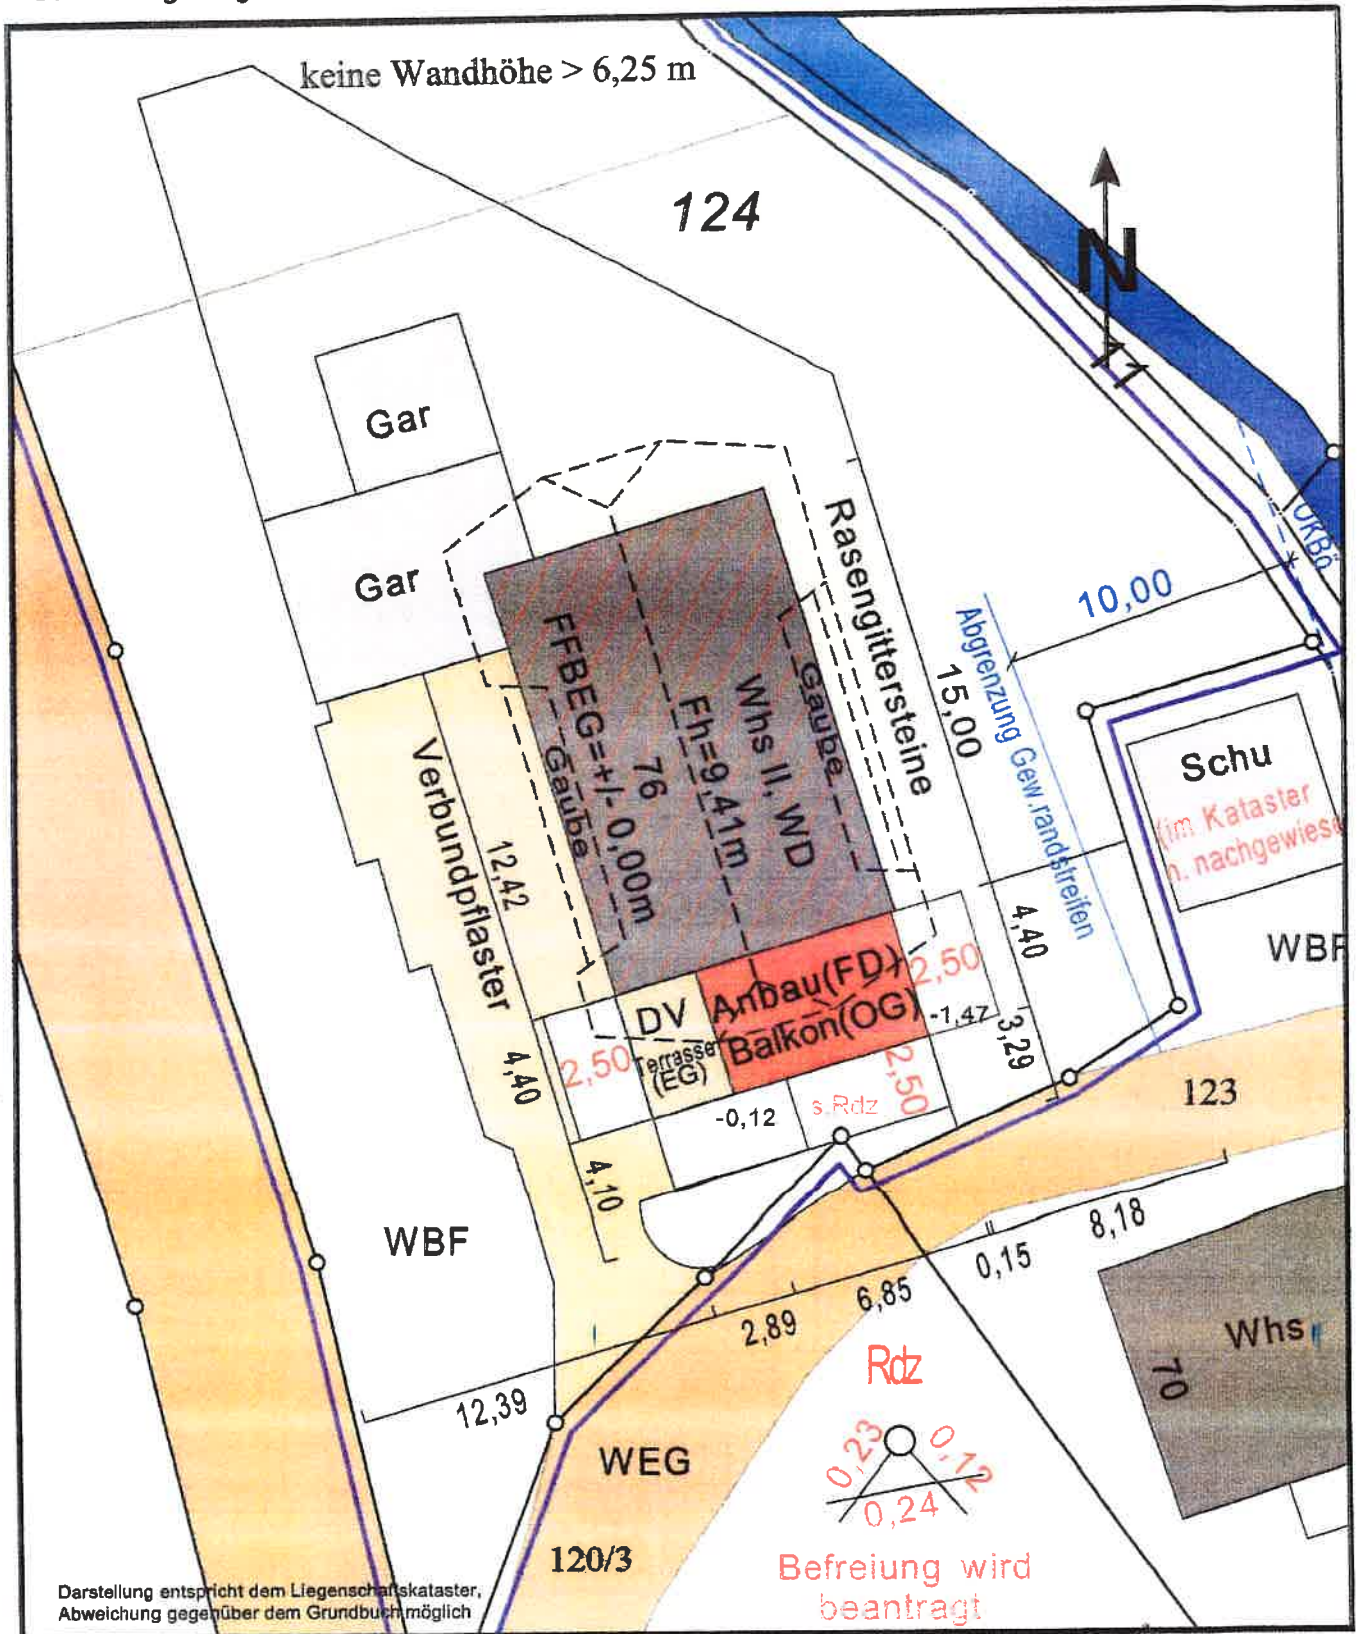

Darstellung entspricht dem Liegenschaftskataster, Abweichung gegenüber dem Grundbuch möglich

graph. Dateiauszug vom 30.4.2022

Gefertigt:
Bernhard Weiß
Hauptstraße 103b
79297 Winden im Elztal
Email: weiss.b.winden@t-online.de

Weiß, Vermessungsamtsinspektor i.R.