


**Auszug aus dem
Liegenschaftskataster (dxf)**
Liegenschaftskarte 1 : 500
Auszug vom 01.03.2022

Flurstück: 211
Flur:
Gemarkung: Stiegelau

Gemeinde: Gutach im Breisgau
Kreis: Emmendingen
Regierungsbezirk: Freiburg

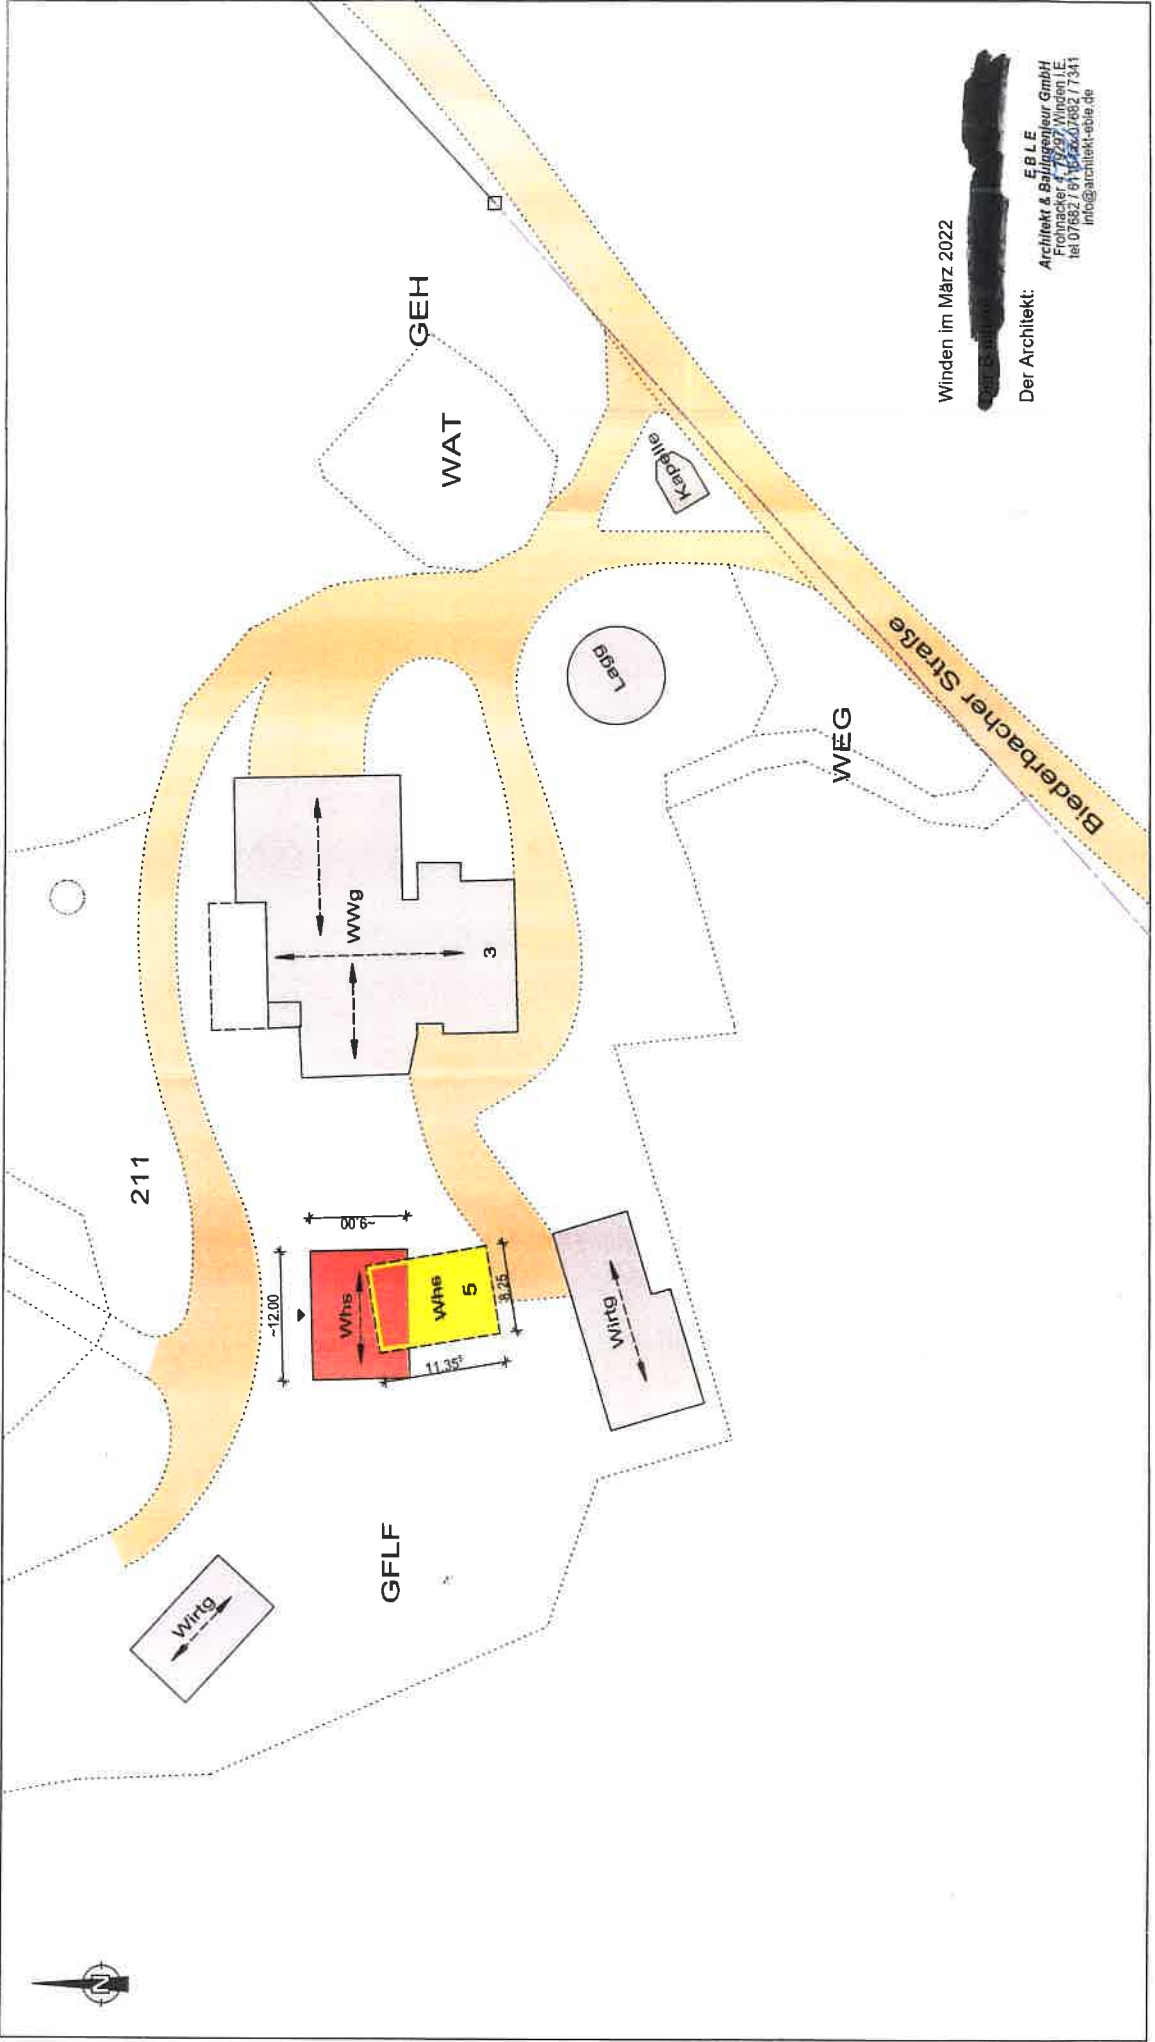

Winden im März 2022

Der Architekt:

E B L E
Architekt & Bauleitungs GmbH
Frohnacker 4, 78797 Winden i.E.
tel 07682 7811, fax 07682 77341
info@architekt-eb.e.de

Anlage 02

Abbruch Wohnhaus



vorhandener Bestand



Abbruch
Wohnhaus