



Stadt Waldkirch
Dezernat III


Eing.: 19. MRZ. 2021

RegioWerk GmbH
Partner für individuelles
Bauen, Wohnen und Modernisieren

Flurstück: 382 Abteilung 3.1 Baurecht
Flur: Gutach
Gemarkung: Gutach

Gemeinde: Waldkirch
Kreis: Baden-Landshut
Regierungsbezirk: Karlsruhe

Gutach Emmendingen
Freiburg

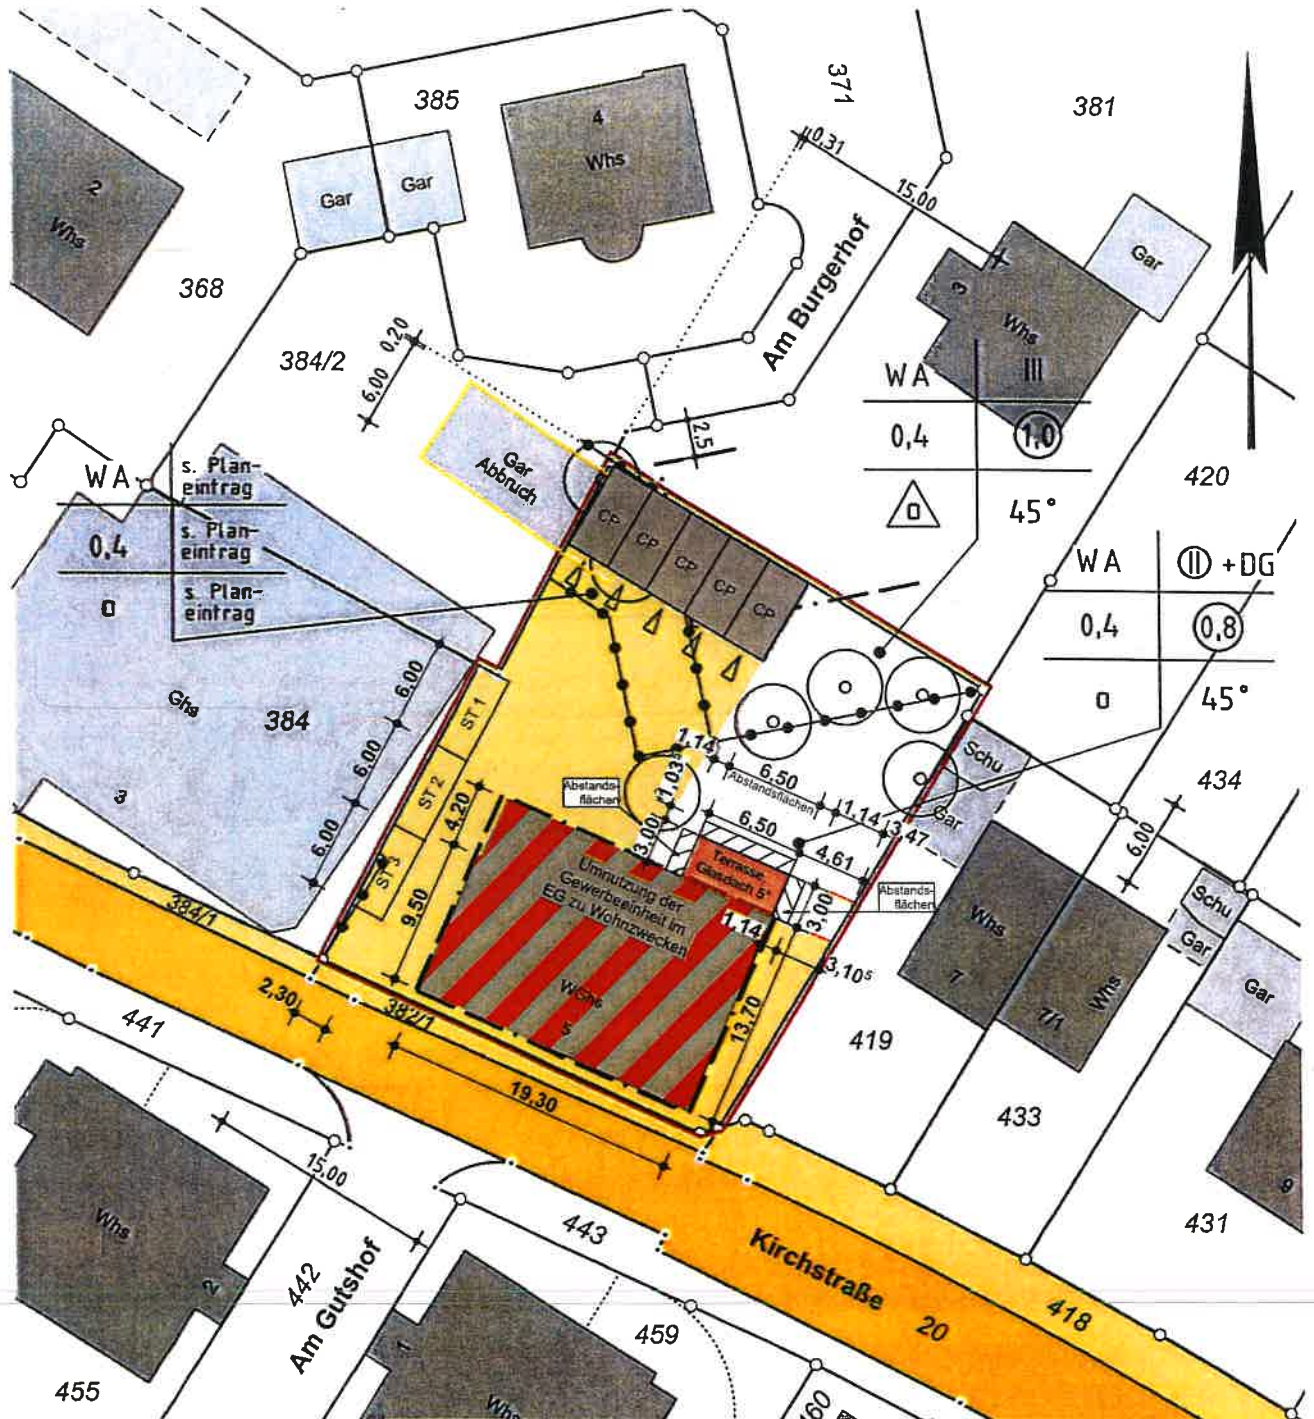

Die Basisinformation und Basisdaten des Liegenschaftskatasters unterliegen dem Verwendungsvorbehalt nach § 2 Abs. 3 und 4 des Vermessungsgesetzes vom 1. Juli 2004 (GBl. S. 469, 509), zuletzt geändert durch Gesetz vom 30. November 2010 (GBl. S. 989). Sie dürfen vom Empfänger nur für den Zweck verwendet werden, zu dem sie übermittelt worden sind. Eine Verwendung für andere Zwecke ist nur zulässig, wenn die Vermessungsbehörde eingewilligt hat.

BAUVORHABEN:

Umnutzung der Gewerbeeinheit im EG in 2 Wohneinheiten

Flurstück: 382

ARCHITEKT:

REGIOWERK GmbH
Dorfstraße 12
79261 Gutach-Bleibach
Tel. 07685/9104-0
Fax 07685/9104-40

BAUHERR:



Lageplan

Maßstab
M:1:500

GEZ.:
BD

PROJEKT-NR:
11-20R

Datum:
18.02.2021