

Lageplan

Neubau eines Rinderstalles mit Güllegrube

Bauort: Gutach in Breisgau
 Fl.St.: 125
 Gemarkung: Spiegelau

79261 Gutach Ot. Spiegelau

- Baugrundstück
- bestehende bauliche Anlage
- gepl. bauliche Anlage
- öffentliche Verkehrsfläche
- private Verkehrsfläche


Wolf System GmbH
 Am Stabwald 20
 94479 Osterhofen
 Untereggerstr.
 150 in Baden-Württemberg, 5. Et. Abs. 3 Nr.3 (Umw.) Herrns Bmw Assn
 in FA: Wolf GmbH, Am Stabwald 20, 94489 Osterhofen

Wolf System GmbH
 Am Stabwald 20
 94489 Osterhofen
 Fax: 09932/375-1843
 mail@wolf-system.de
 www.wolf-system.de

Auftrags-Nr.: 200889
 gezeichnet: Silvestri Fabio
 Datum: 18.03.2020

Titel	Änderungen	Datum	gezeichnet
A	lt. Nachforderung	21.04.20	Silvestri
B	Vergroßerung Stall für mehr Tierwohl bei gleicher Anzahl und Platz für Züchtung	26.01.21	Silvestri
C			
D			

ÄNDERUNGEN PLANFERTIGER LEGENDE NACHBARN BAUHERR BAUVORHABEN

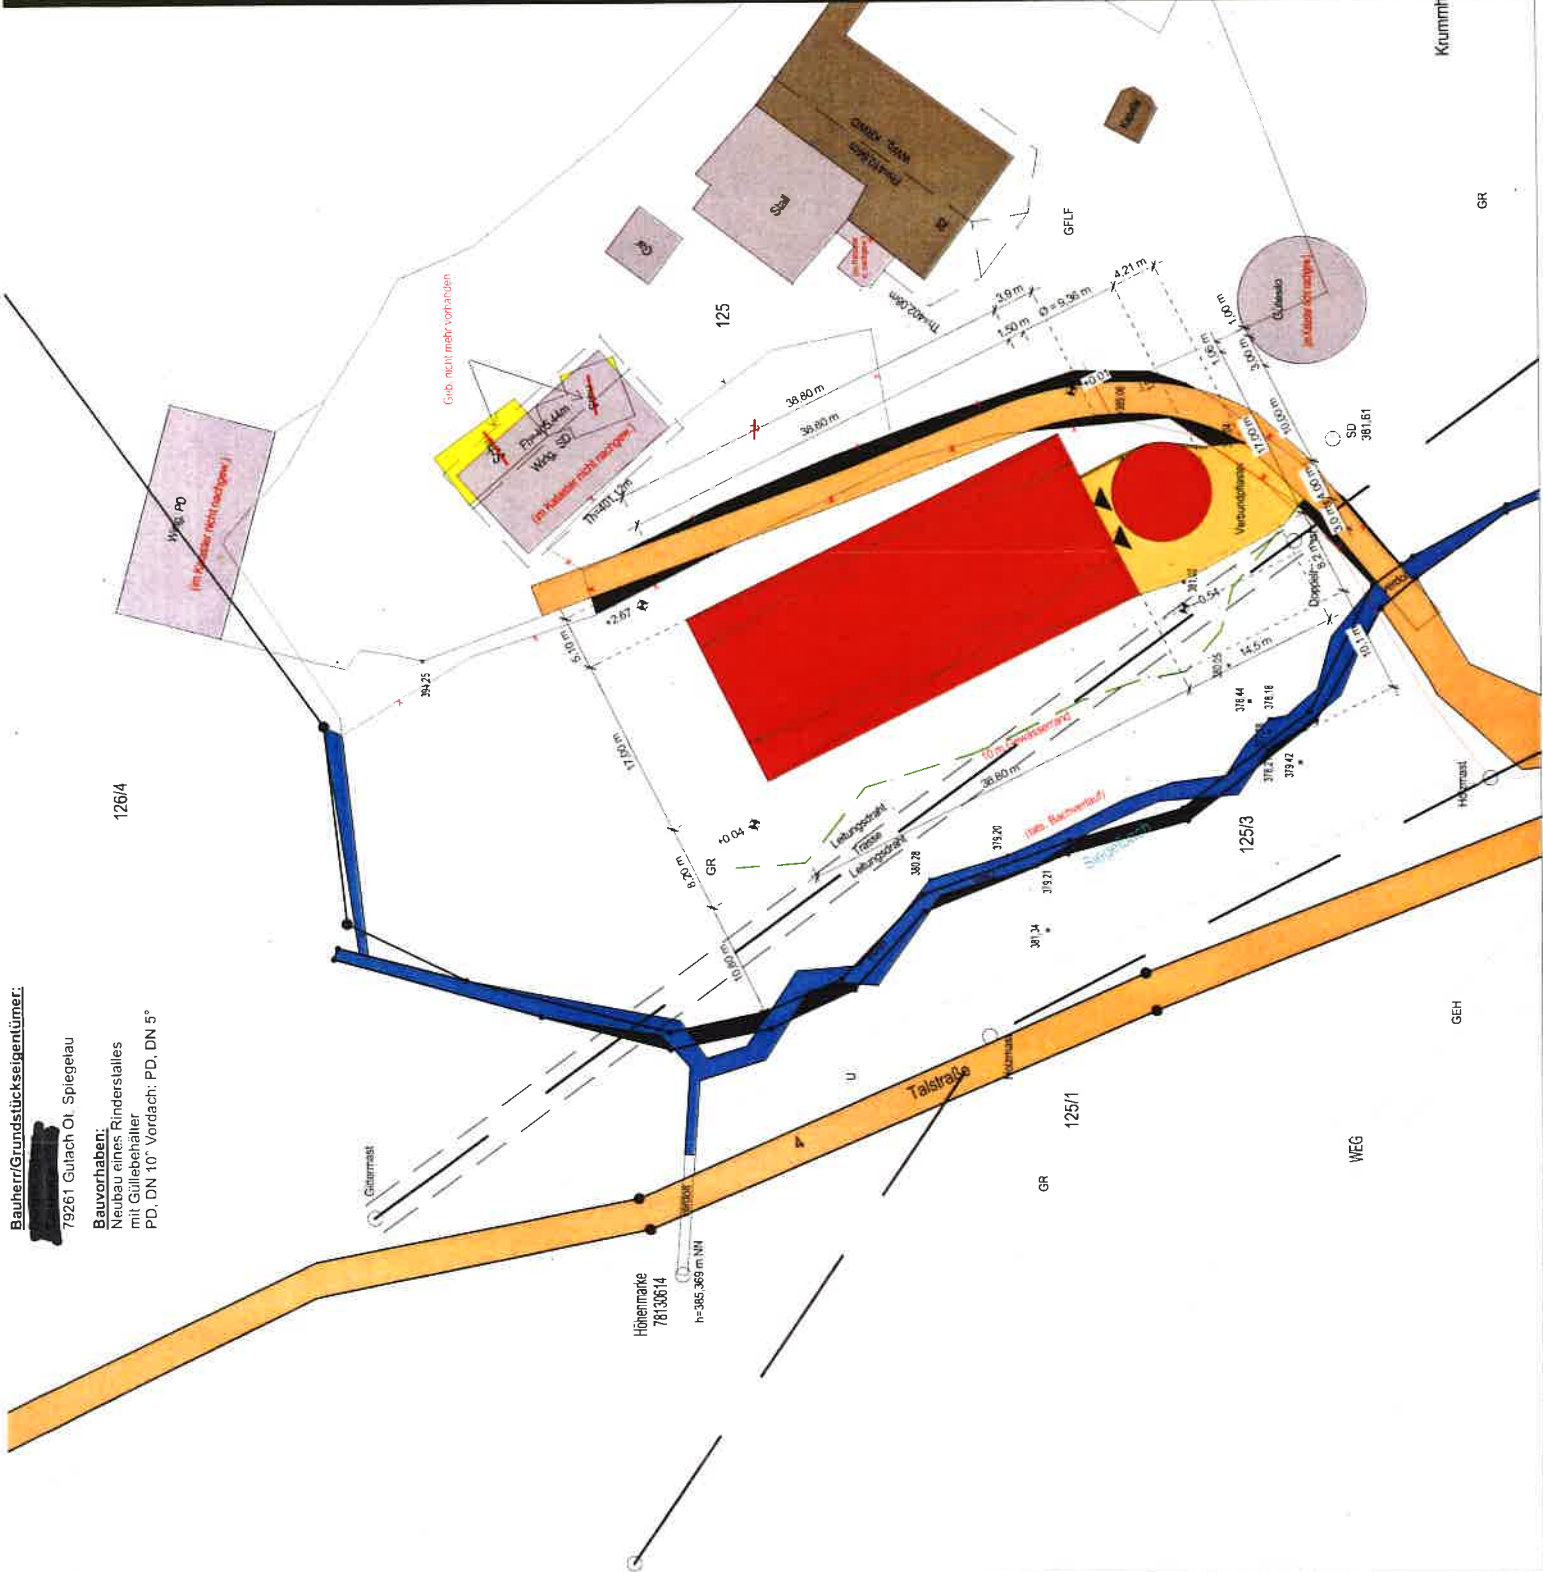

Bauherr/Grundstückseigentümer:
 79261 Gutach Ot. Spiegelau

Bauvorhaben:
 Neubau eines Rinderstalles mit Güllebehälter
 PD, DN 10° Verdach; PD, DN 5°