

Flurstück: 17/1
Flur:
Gemarkung: Siegelau

Gemeinde: Gutach im Breisgau
Kreis: Emmendingen
Regierungsbezirk: Freiburg


Architekt : 04.07.2022

Rolf Kaufmann

Dipl. Ing. (FH)
Rolf Kaufmann
Ludwigstraße 12/1
79261 Gutach
Tel. 0 76 81 / 49 20 71
Fax 0 76 81 / 49 44 60

5333257.35

9242083.30

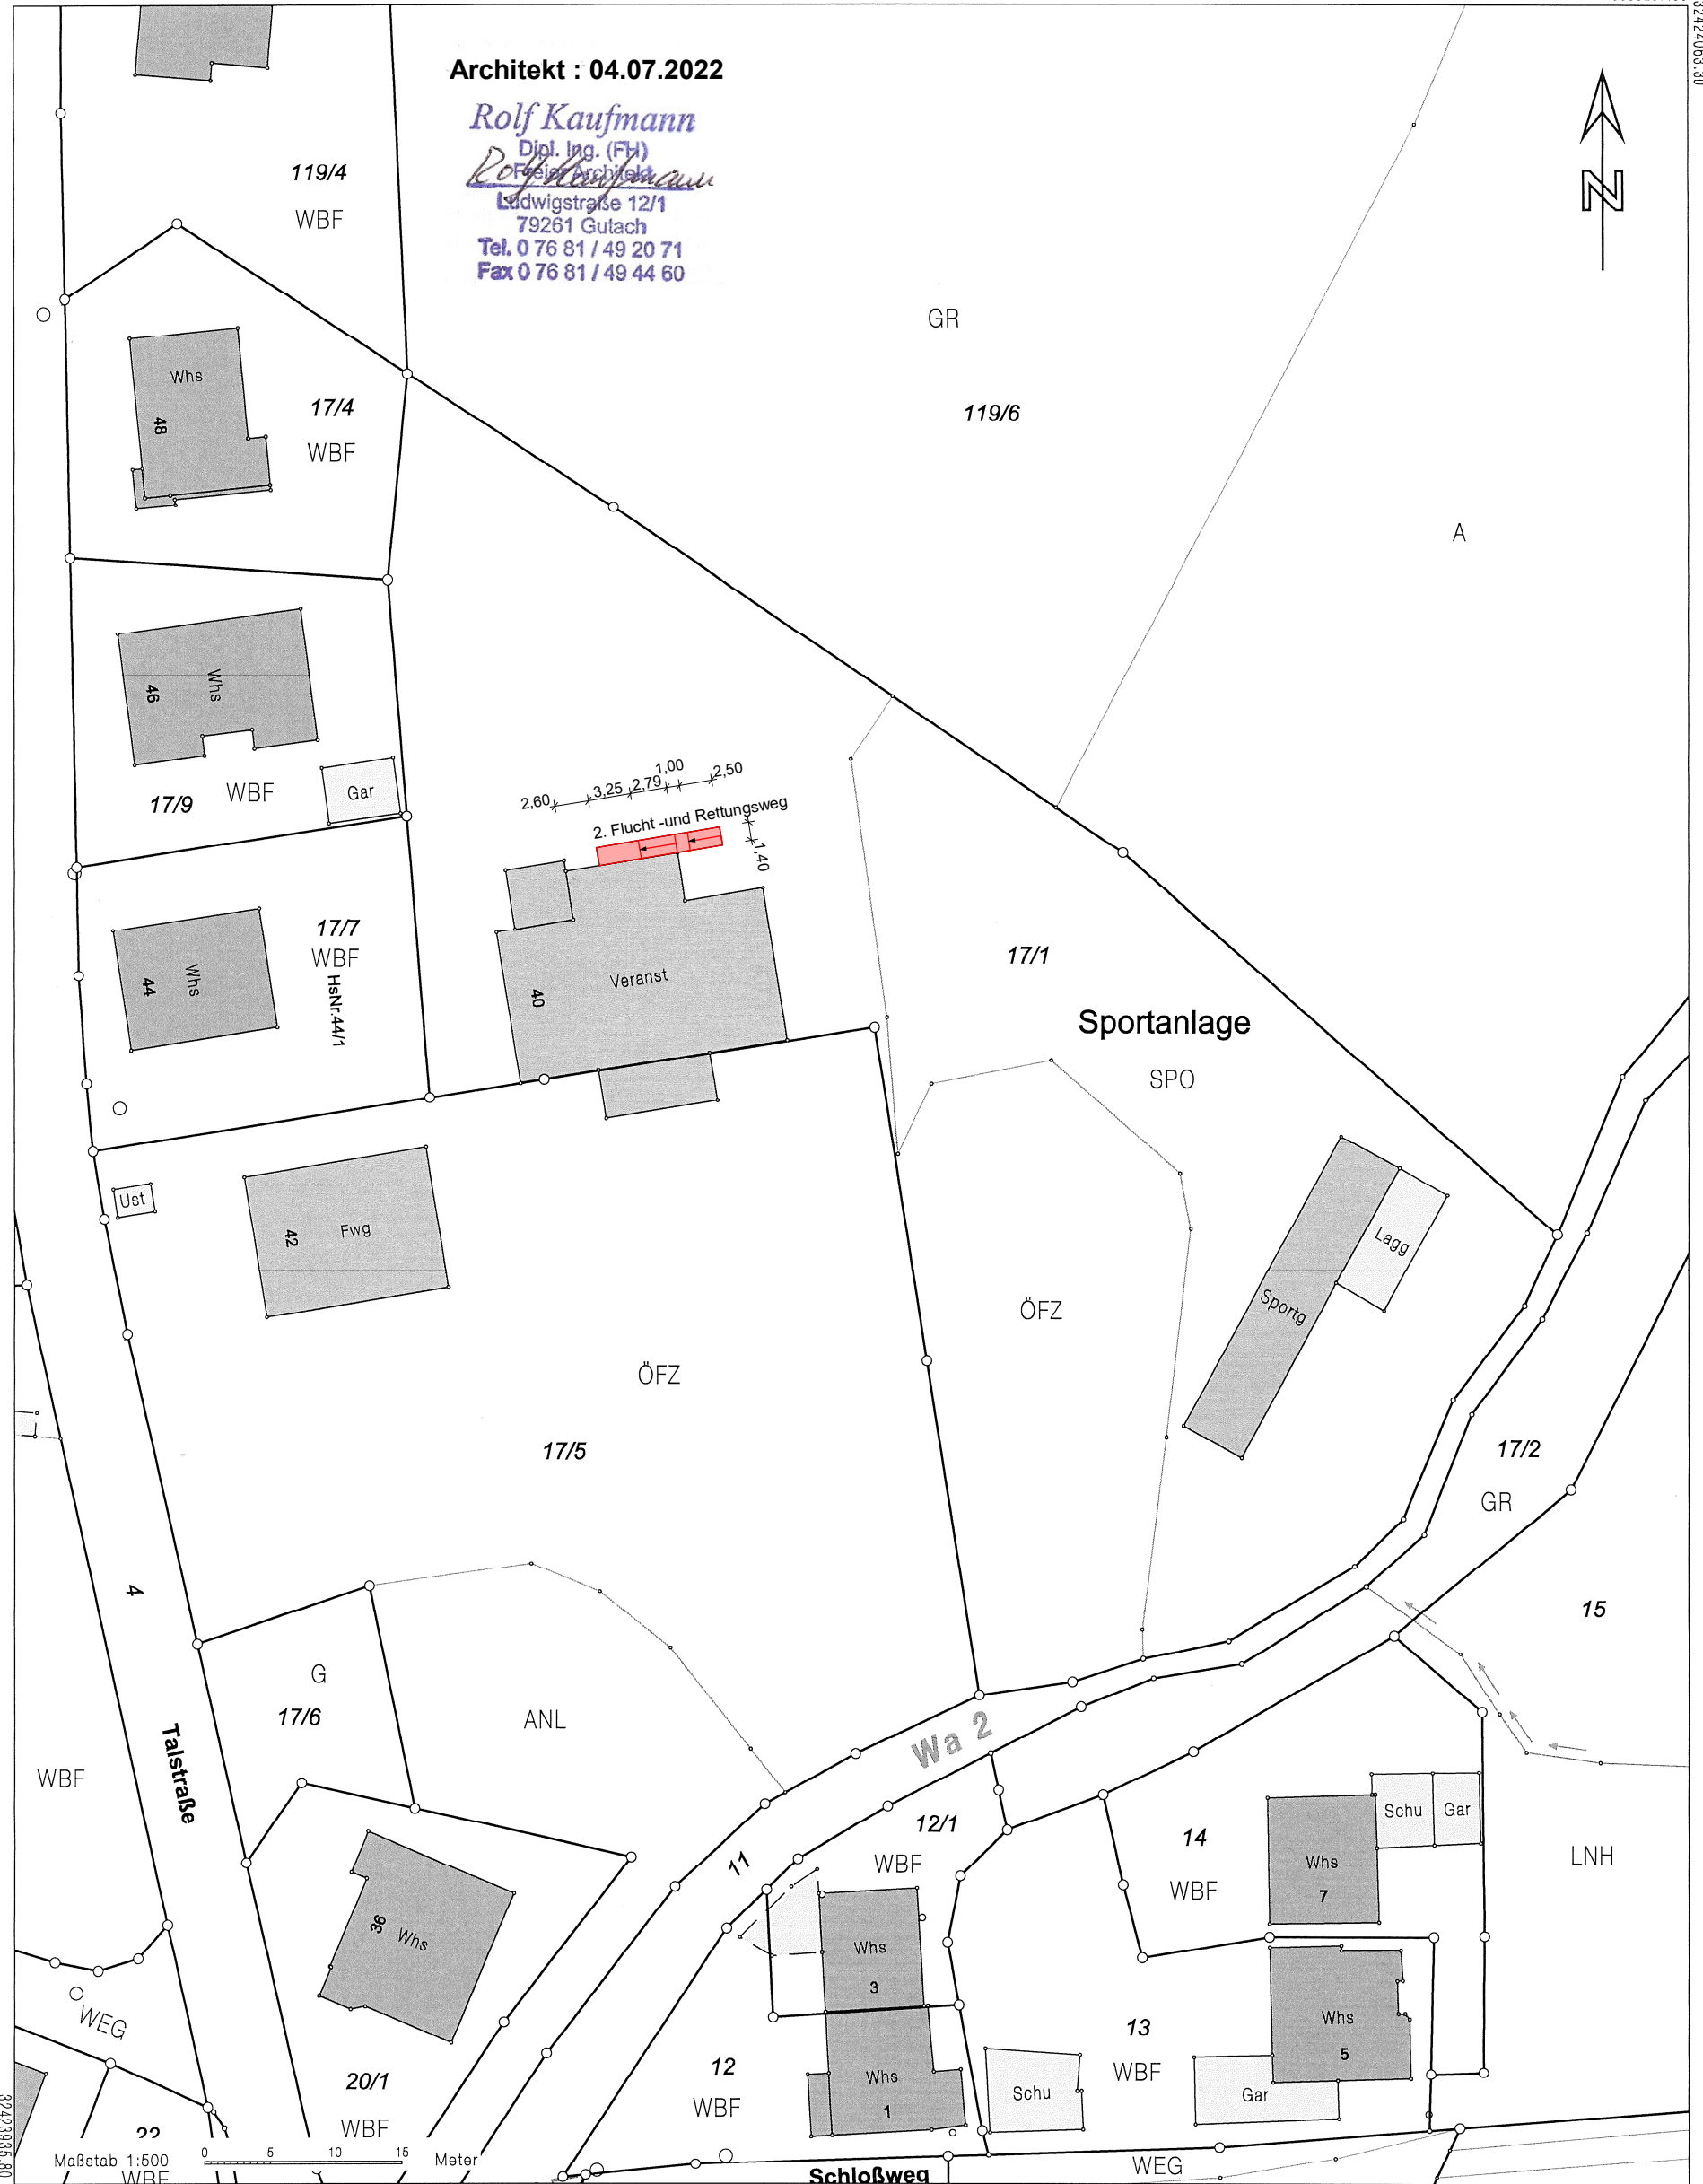

Maßstab 1:500
0 5 10 15 Meter


5333092.35

Grenzabstände beziehen sich auf den Gebäudeabstand des Liegenschaftskatasters. Abweichungen in der Örtlichkeit sind möglich durch nachträgliche Veränderungen.


Die Basisinformationen und Basisdaten des Liegenschaftskatasters unterliegen dem Verwendungsvorbehalt nach § 2 Abs. 3 und 4 des Vermessungsgesetzes vom 1. Juli 2004 (GBl. S. 469, 509), zuletzt geändert durch Gesetz vom 30. November 2010 (GBl. S. 989). Sie dürfen vom Empfänger nur für den Zweck verwendet werden, zu dem sie übermittelt worden sind. Eine Verwendung für andere Zwecke ist nur zulässig, wenn die Vermessungsbehörde eingewilligt hat.

Darstellung entspricht dem Liegenschaftskataster - Abweichungen gegenüber dem Grundbuch sind möglich.


Ansicht von Nord

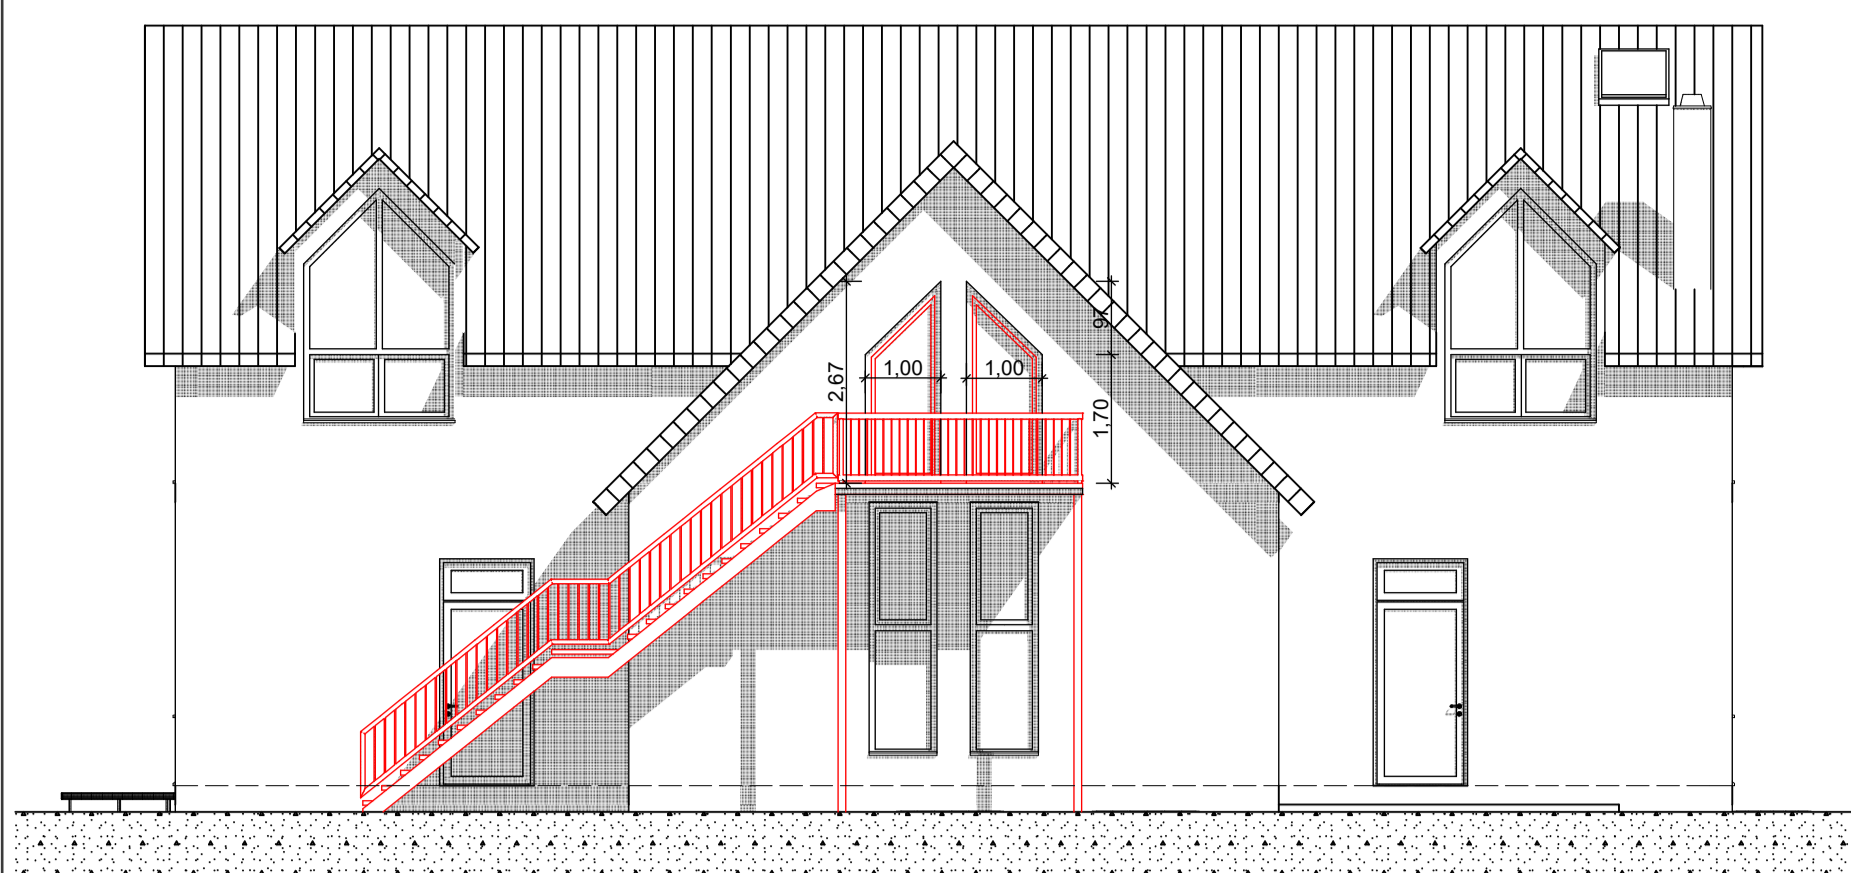


Schnitt B - B

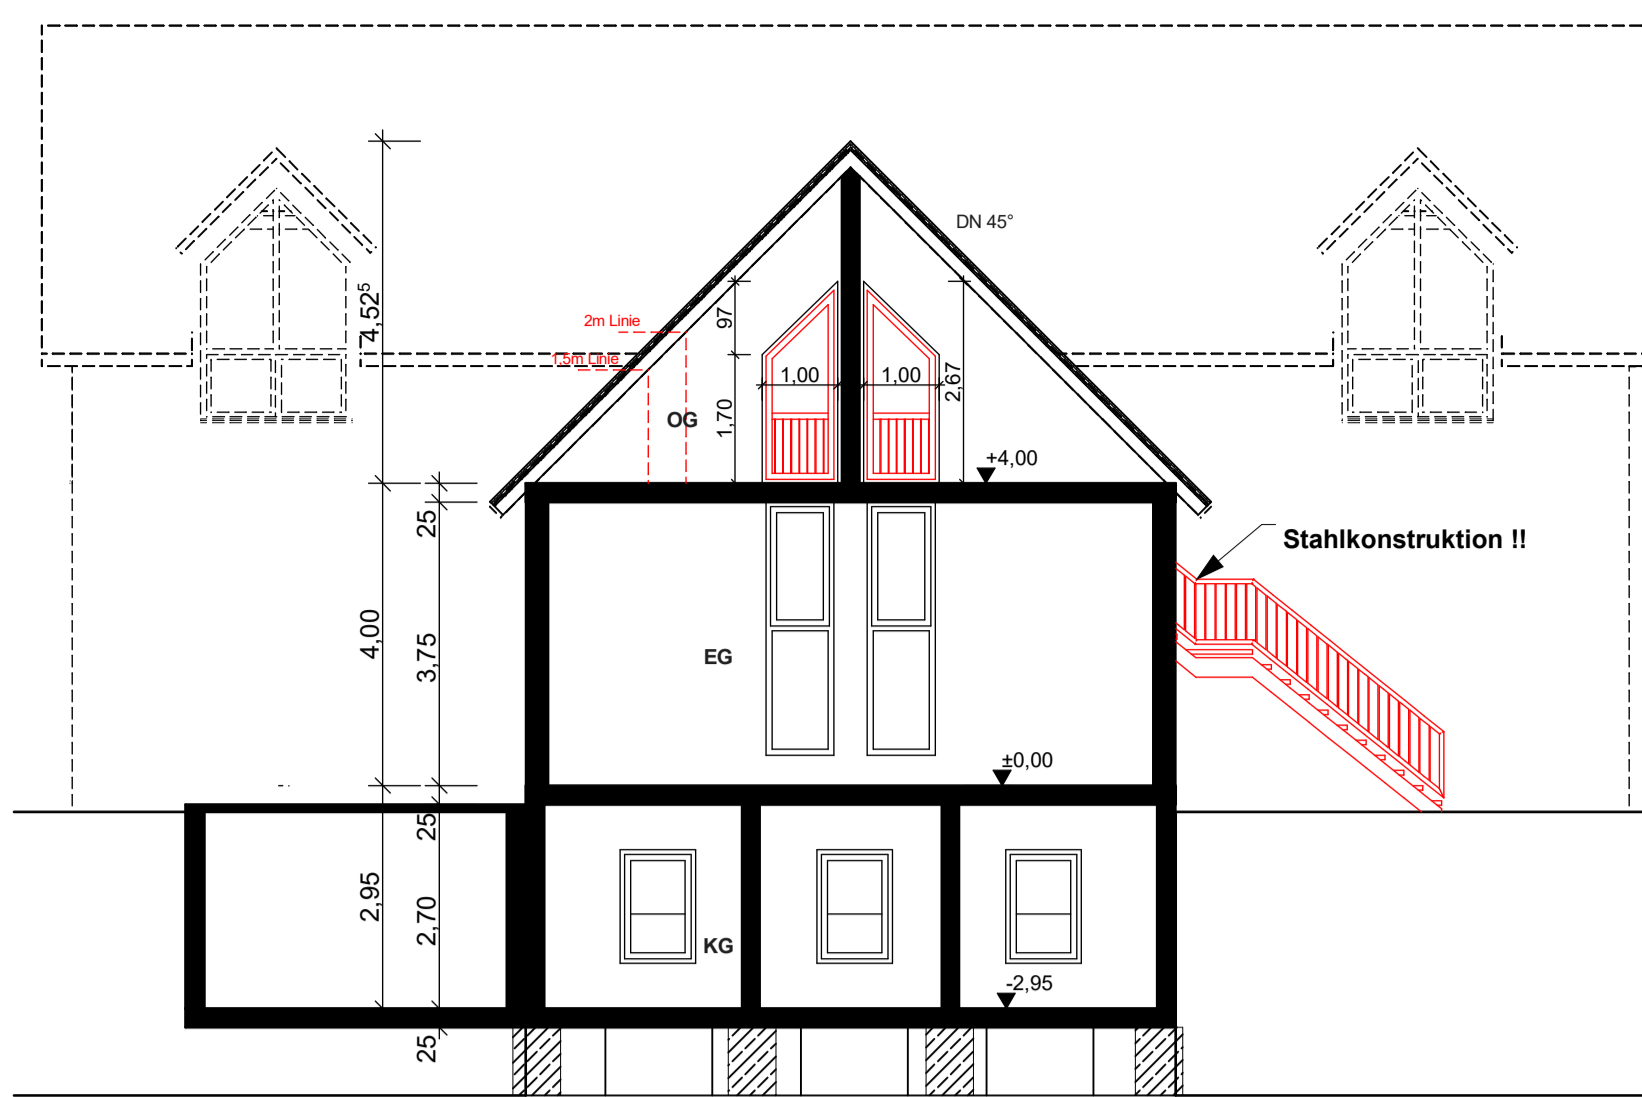

Ansicht von Ost

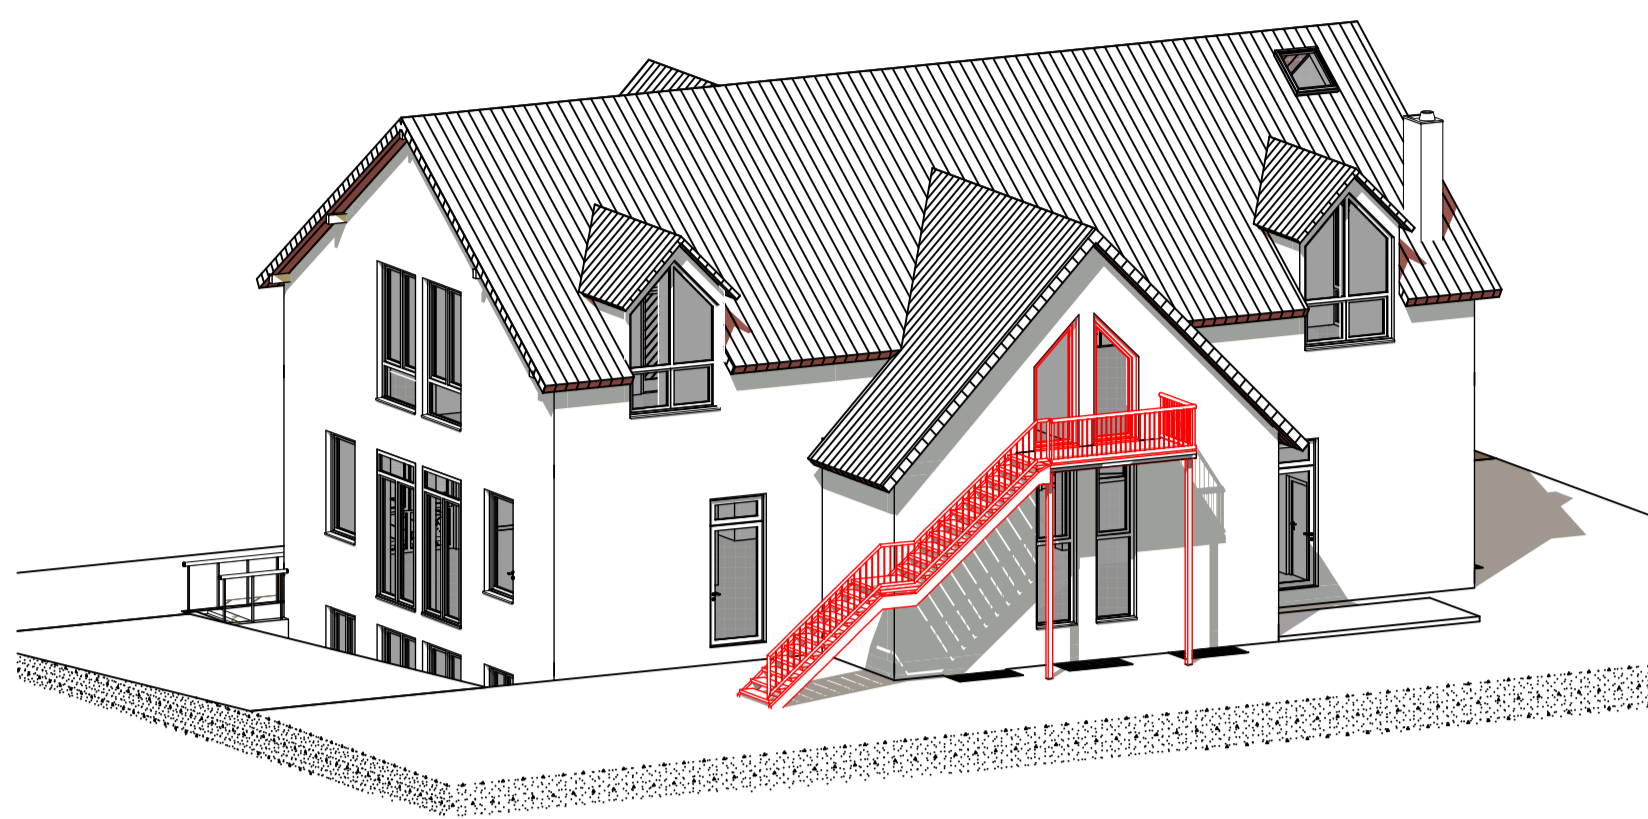

Schnitt A - A

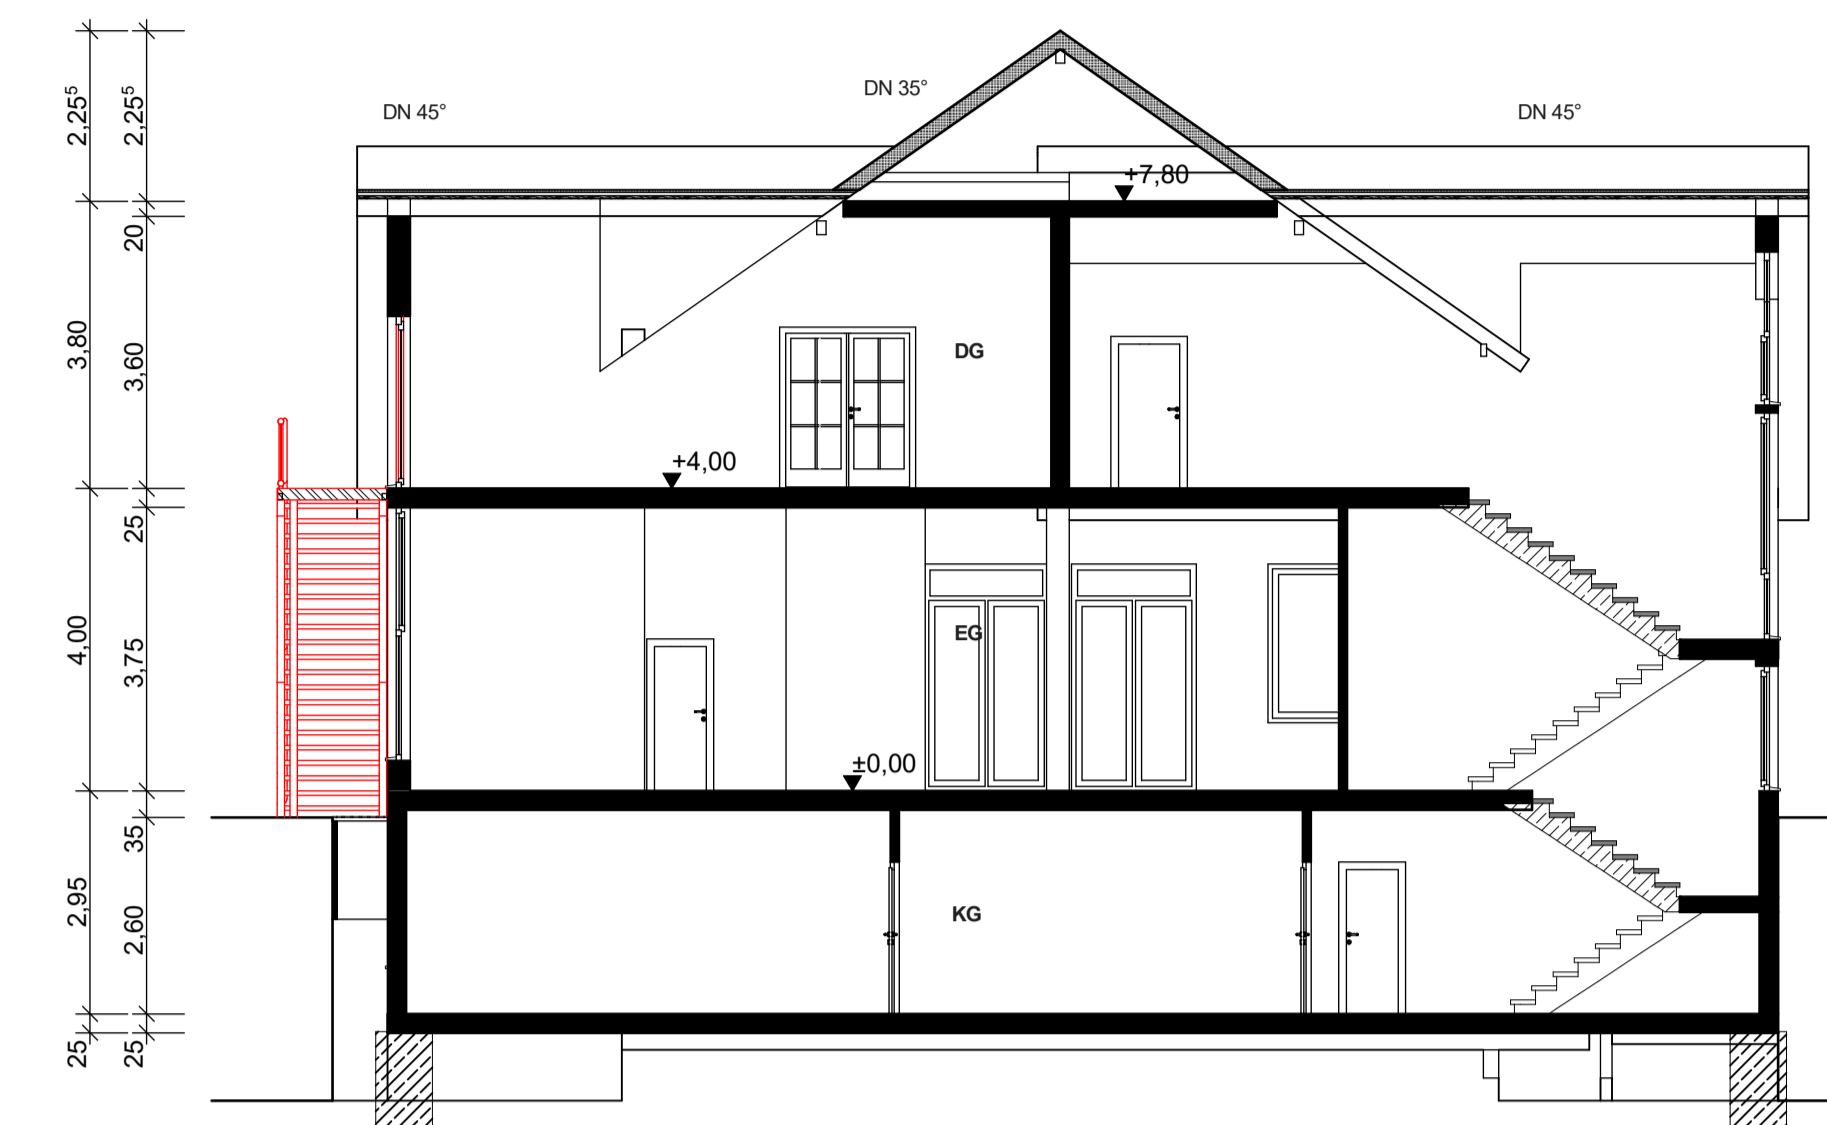


Ansicht von Süd




Ansicht von West



BAUVORNAME: Haus der Vereine "SIEGELAU" Anbau eines zweiten baulichen Flucht- und Rettungsweges im DG - Nordseite Talstrasse 40		LGB. NR.: 17 / 1
79261 Gutach - Siegelau		
BAUHER:	Gemeinde Gutach Dorfstrasse 33 79261 Gutach	
UNTERSCHRIFT:		
PLANING:	ROLF KAUFMANN DIPL. - ING. (FH) FREIER ARCHITEKT ENERGIEBERATER (HWK) LUDWIGSTRASSE 12 / 1 79261 GUTACH	
	<i>Rolf Kaufmann</i> Dipl. Ing. (FH) Freier Architekt 79261 Gutach Tel. 0 78 81 / 48 20 71 Fax 0 78 81 / 48 44 60	
UNTERSCHRIFT:		Tel: 07881-482071 Telefax: 07881-484460
ZEICHNER:	ROLF KAUFMANN	
PLANNUMMERE:	Genehmigungsplanung	DATEUM 04.07.2022
Blatt:	Schnitte / Ansichten	Blattzahl: 1 / 103 Plan-Nr.: BA.02

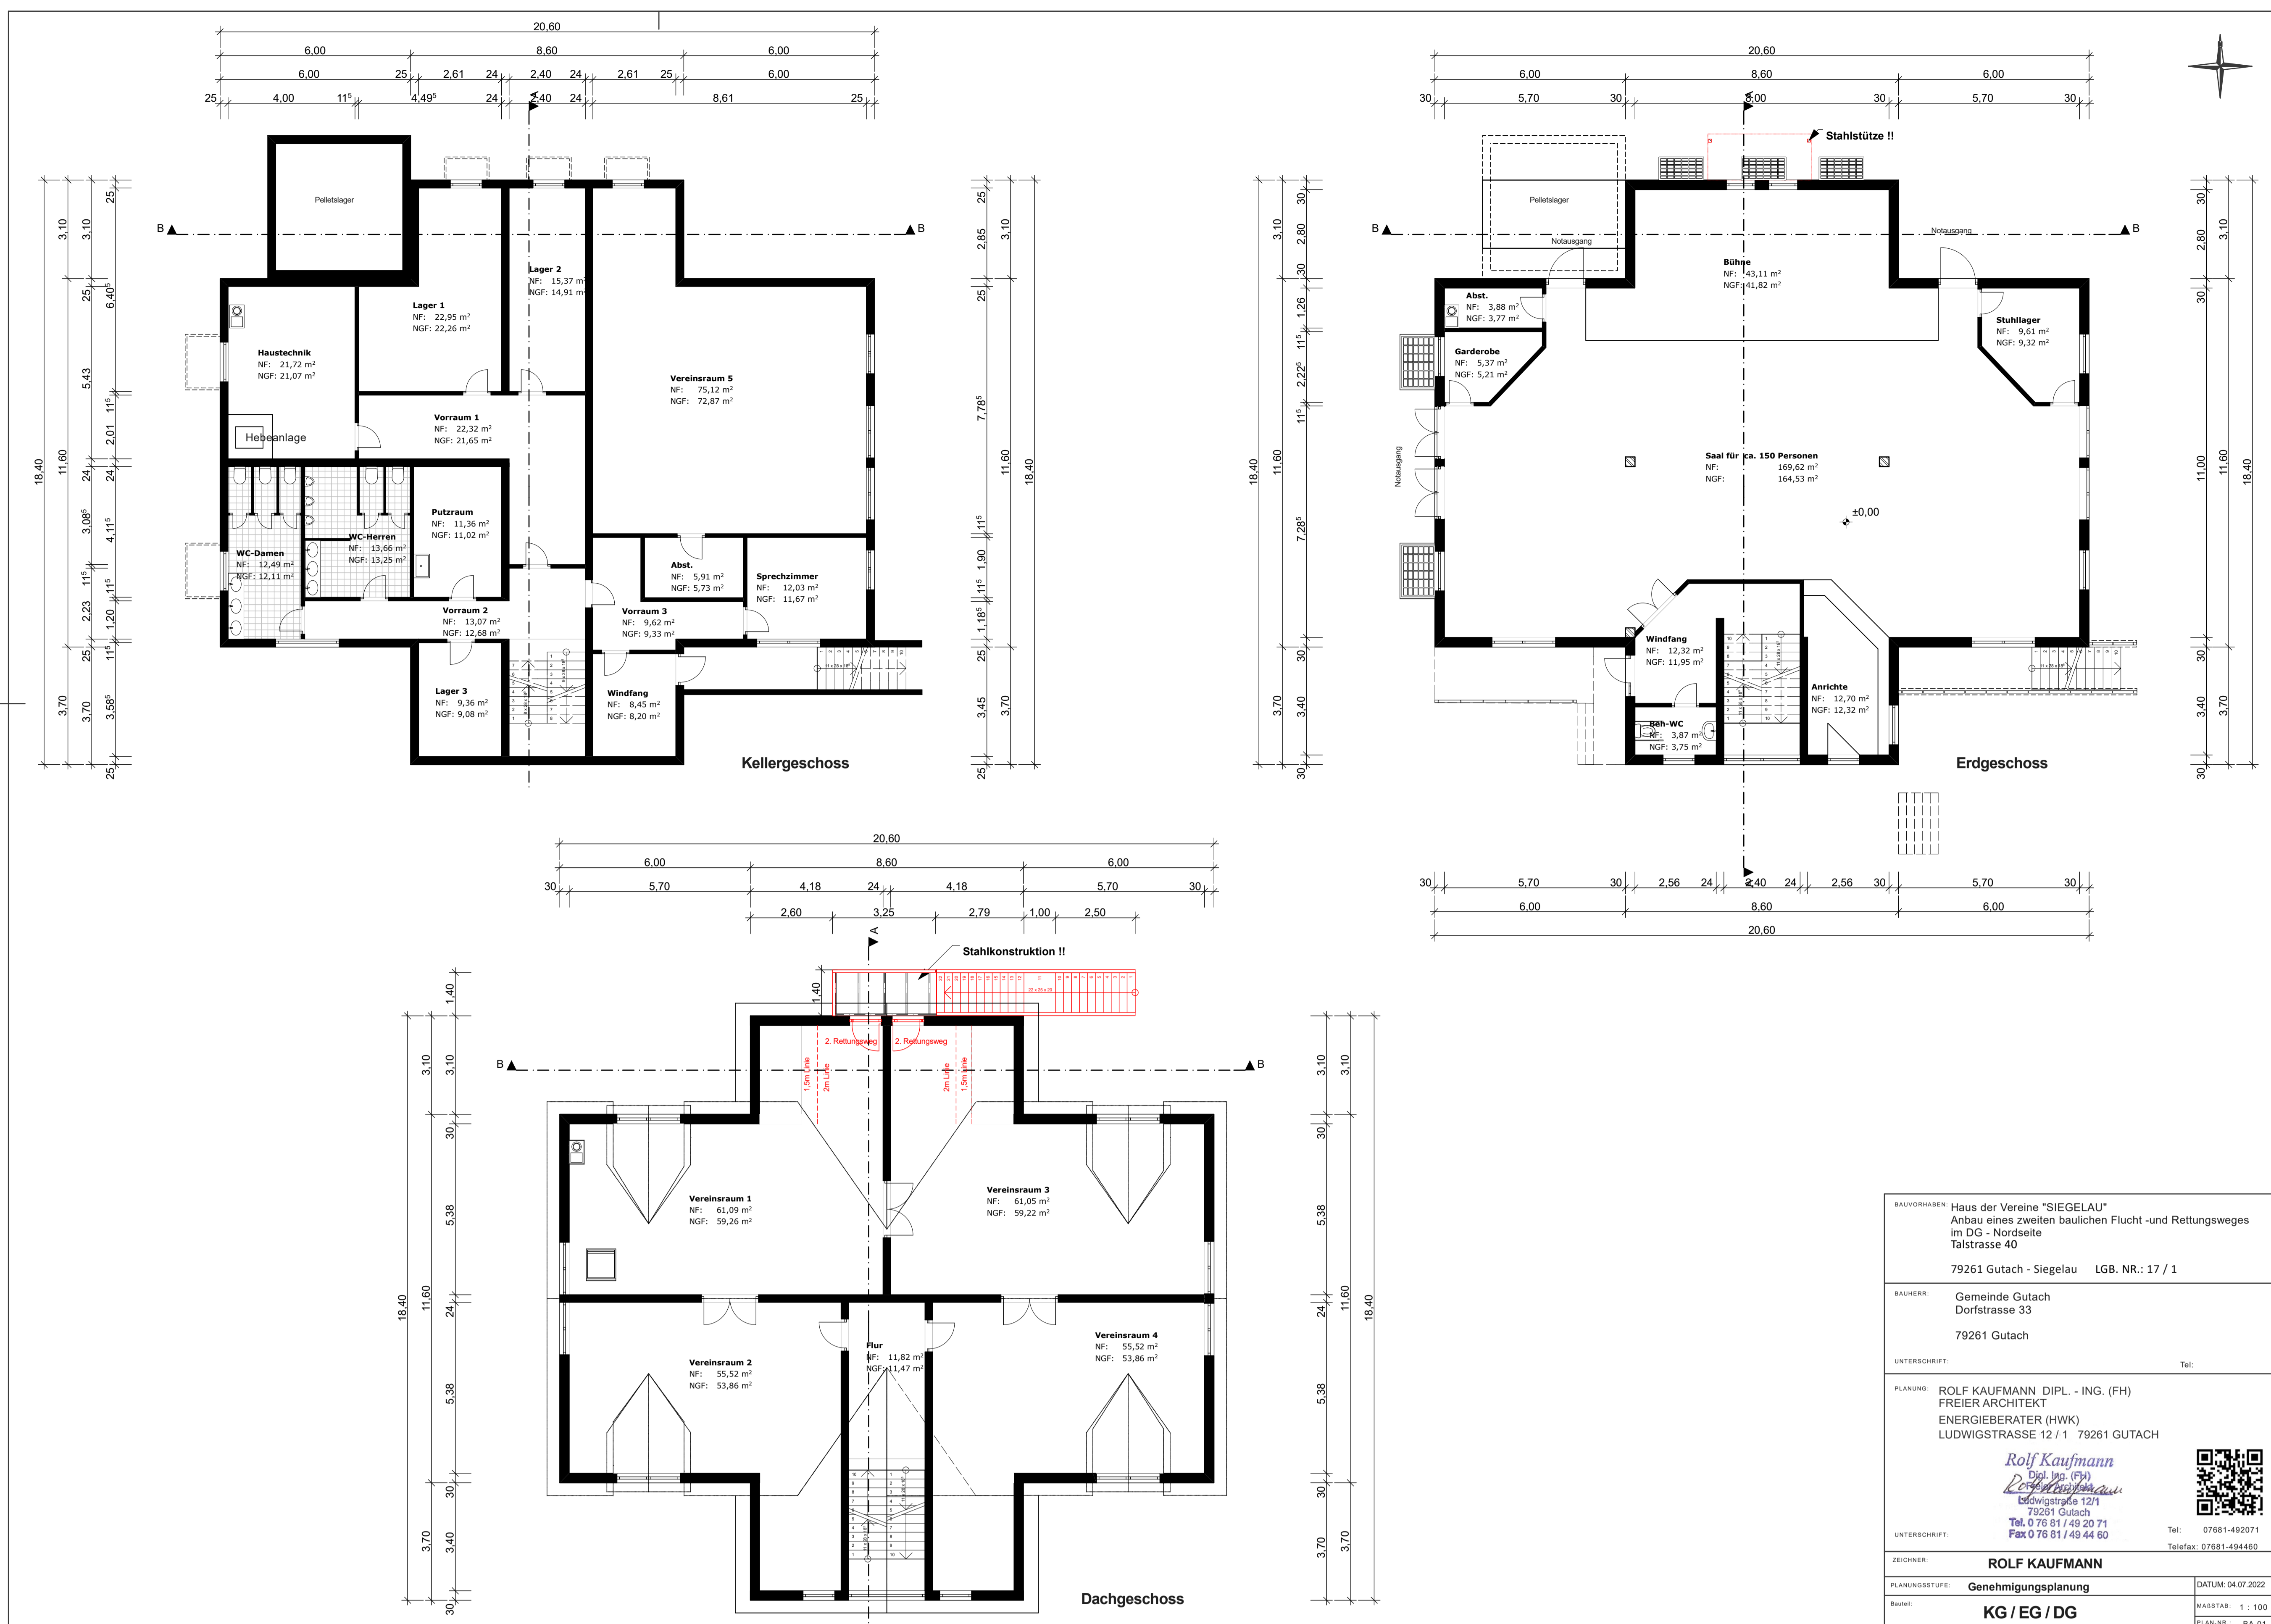

BALUVERFAHR	Haus der Vereine "SIEGELAU" Anbau eines zweiten baulichen Flucht- und Rettungsweges im DG - Nordseite Talstrasse 40	
BAUHER	Gemeinde Gutach Dorfstrasse 33 79281 Gutach	LGB. NR.: 17 / 1
PLANNR.	ROLF KAUFMANN DIPL. - ING. (FH) FREIER ARCHITEKT ENERGIEBERATER (HWK) LUDWIGSTRASSE 12 / 1 79281 GUTACH	
UNTERSCHRIFT	 Rolf Kaufmann Dipl. Ing. (FH) Freier Architekt Energieberater (HWK) Ludwigstrasse 12/1 79281 Gutach Tel. 0 78 61 / 48 40 71 Fax 0 78 61 / 48 44 60	
ZEICHNER	ROLF KAUFMANN	
PLANNUMMERE	Genehmigungsplanung	DATUM 04.07.2022
BLATTNR.	KG / EG / DG	BLATTNR. 1 - 100 PLAN NR. BA.01