


Karte 2 Lageplan

Flurkarte: 188.38

M 1 : 500

Gemarkung: Gutach
VN - Nr.: 2007 / 5

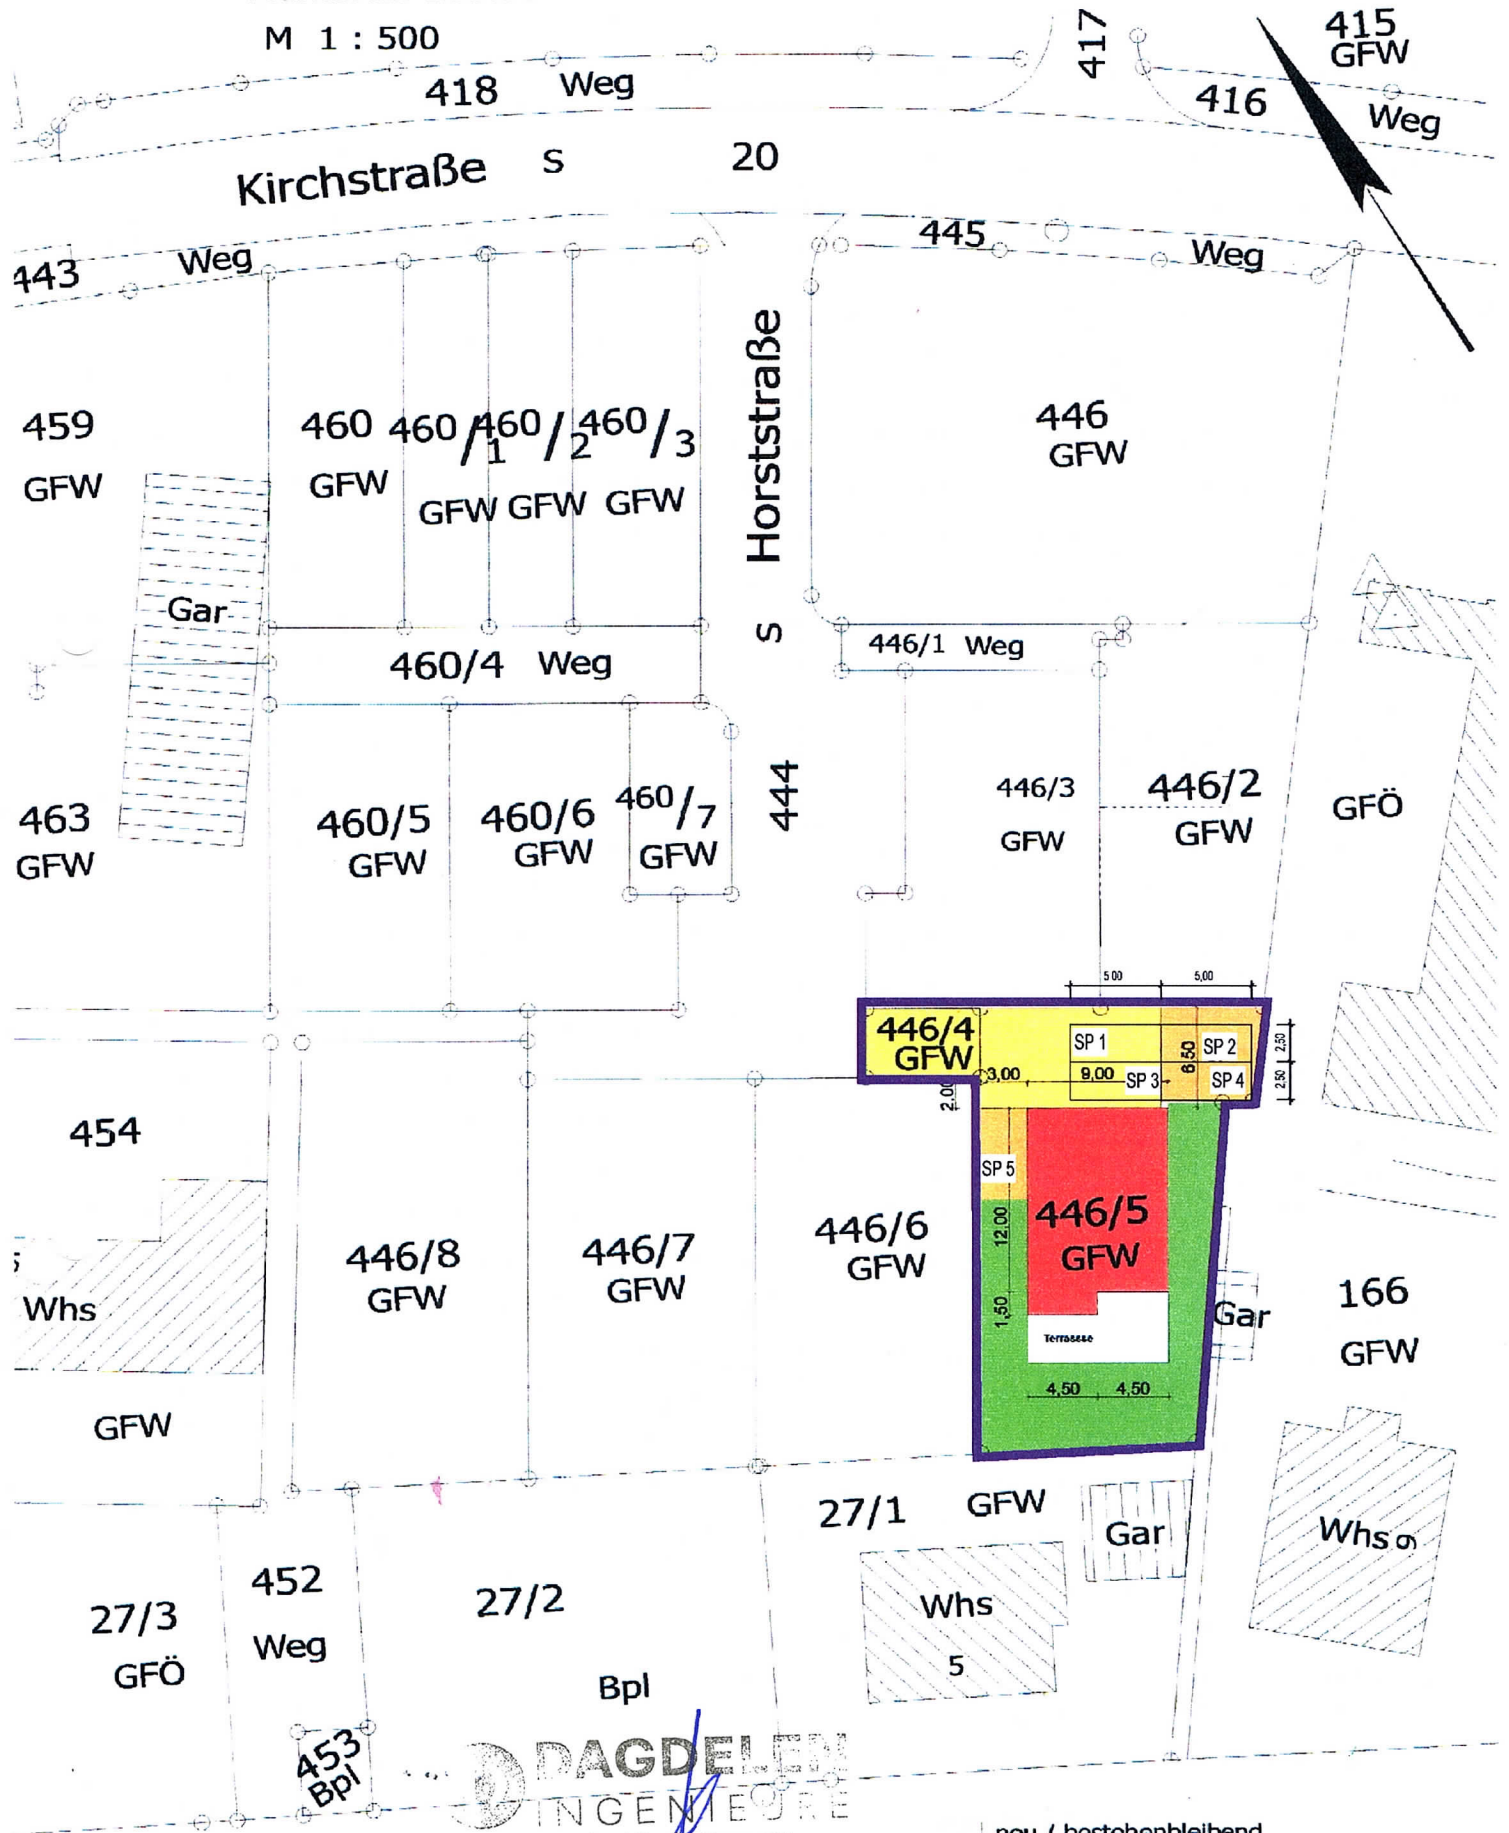

DAGDELEN
INGENIEURE
Ingenieurbüro für Bauwesen
Ünvan Dagdelen Master of Engineering
Tu.straße 89 / 79108 Freiburg im Nördl. Turrn
Tel.: +49 (0) 761 / 595 181 38
info@dagdelen-ingenieure.de
www.dagdelen-ingenieure.de

Grenze neu / bestehenbleibend
wegfallend