

LAGEPLAN


M. 1:500

Errichtung eines unbeheizten Wintergartens

Gemeinde: Gutach
Gemarkung: Bleibach
Kreis: Emmendingen
Flst. Nr. 86

~~_____~~
Simonswälder Straße 51 489
79261 Gutach - Bleibach

~~_____~~
~~_____~~
[Handwritten Signature] BA_01

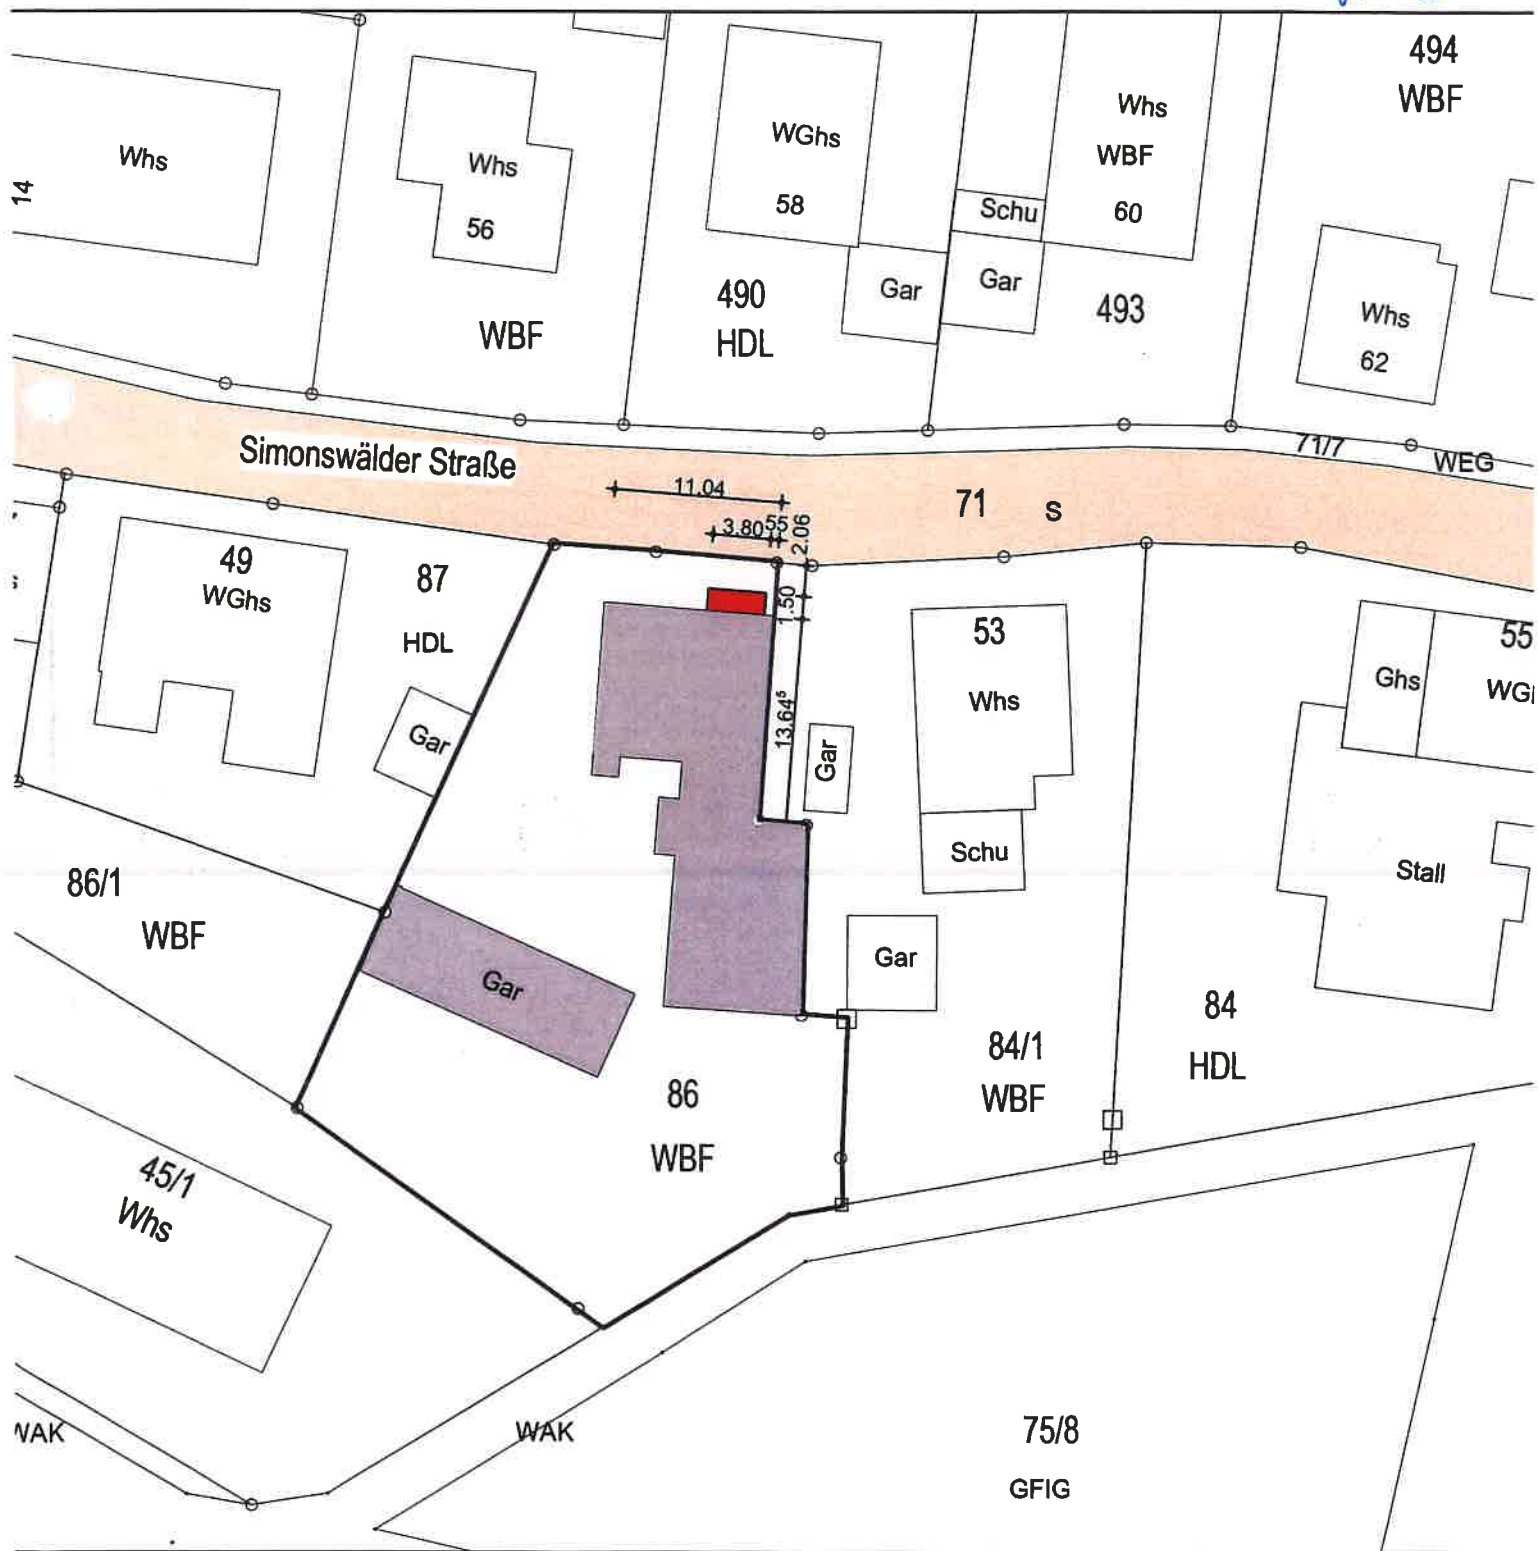

Vermerk:

Graph. Dateiauszug vom 08.10.2019 G8811097

Geobasisdaten © LGL, www.lgl-bw.de

Der Wert des Punkorts ist zu beachten


ABSTANDSFLÄCHEN

Gemeinde: Gutach
Gemarkung: Bleibach
Kreis: Emmendingen
Flst. Nr. 86

Errichtung eines unbeheizten Wintergartens

~~_____~~
Simonswälder Straße 51 489
79261 Gutach - Bleibach

~~_____~~
~~_____~~
~~_____~~ *(Handwritten signature)* BA_1

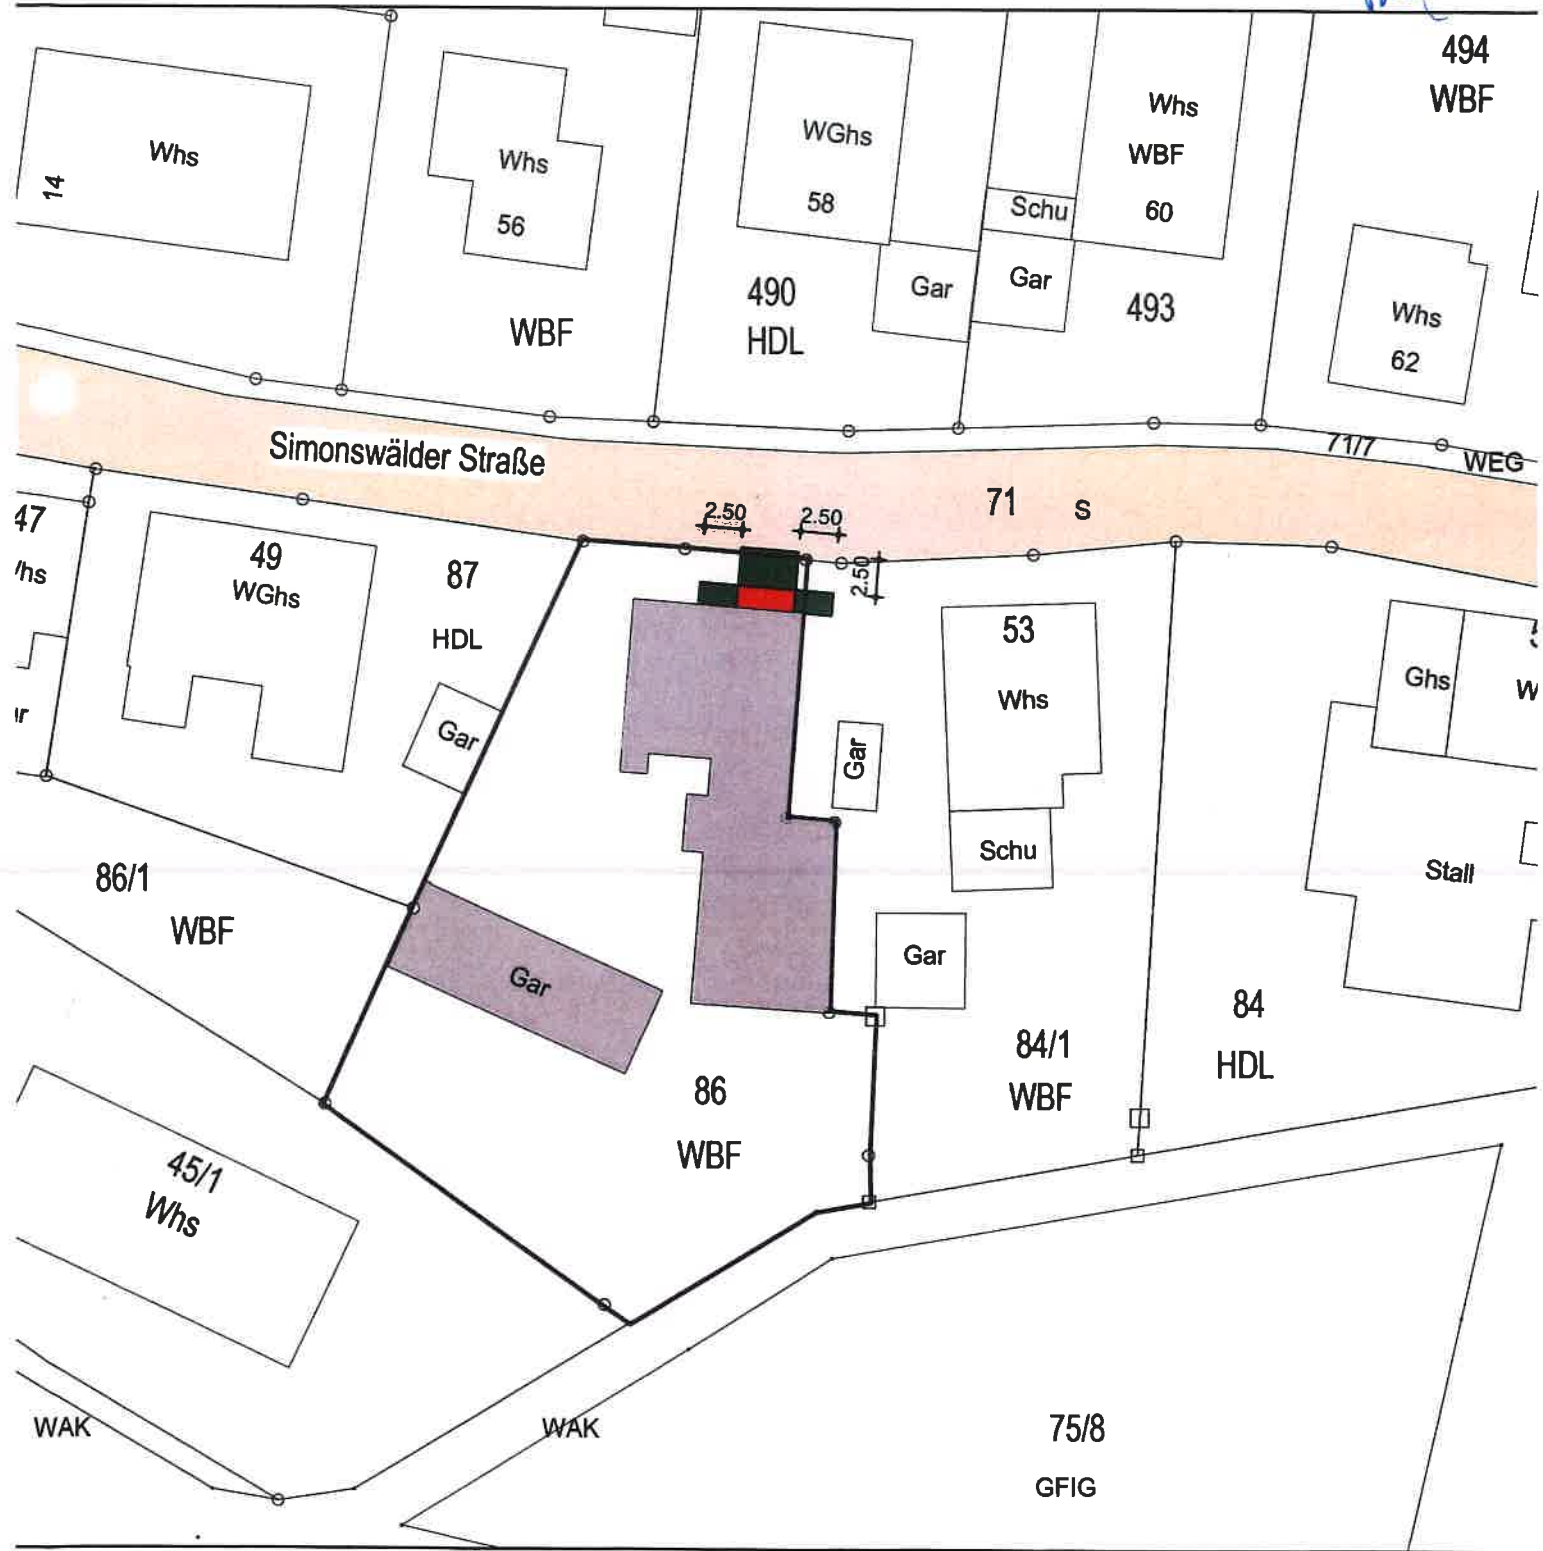


Vermerk:

Graph. Dateiauszug vom 08.10.2019 G8811097

Geobasisdaten © LGL, www.lgl-bw.de

Der Wert des Punkorts ist zu beachten

Wandhöhe A,B,C 3,285 m bis 3,55m x 0,4 = 1,42 m
nach LBO B-W min. 2,50m!

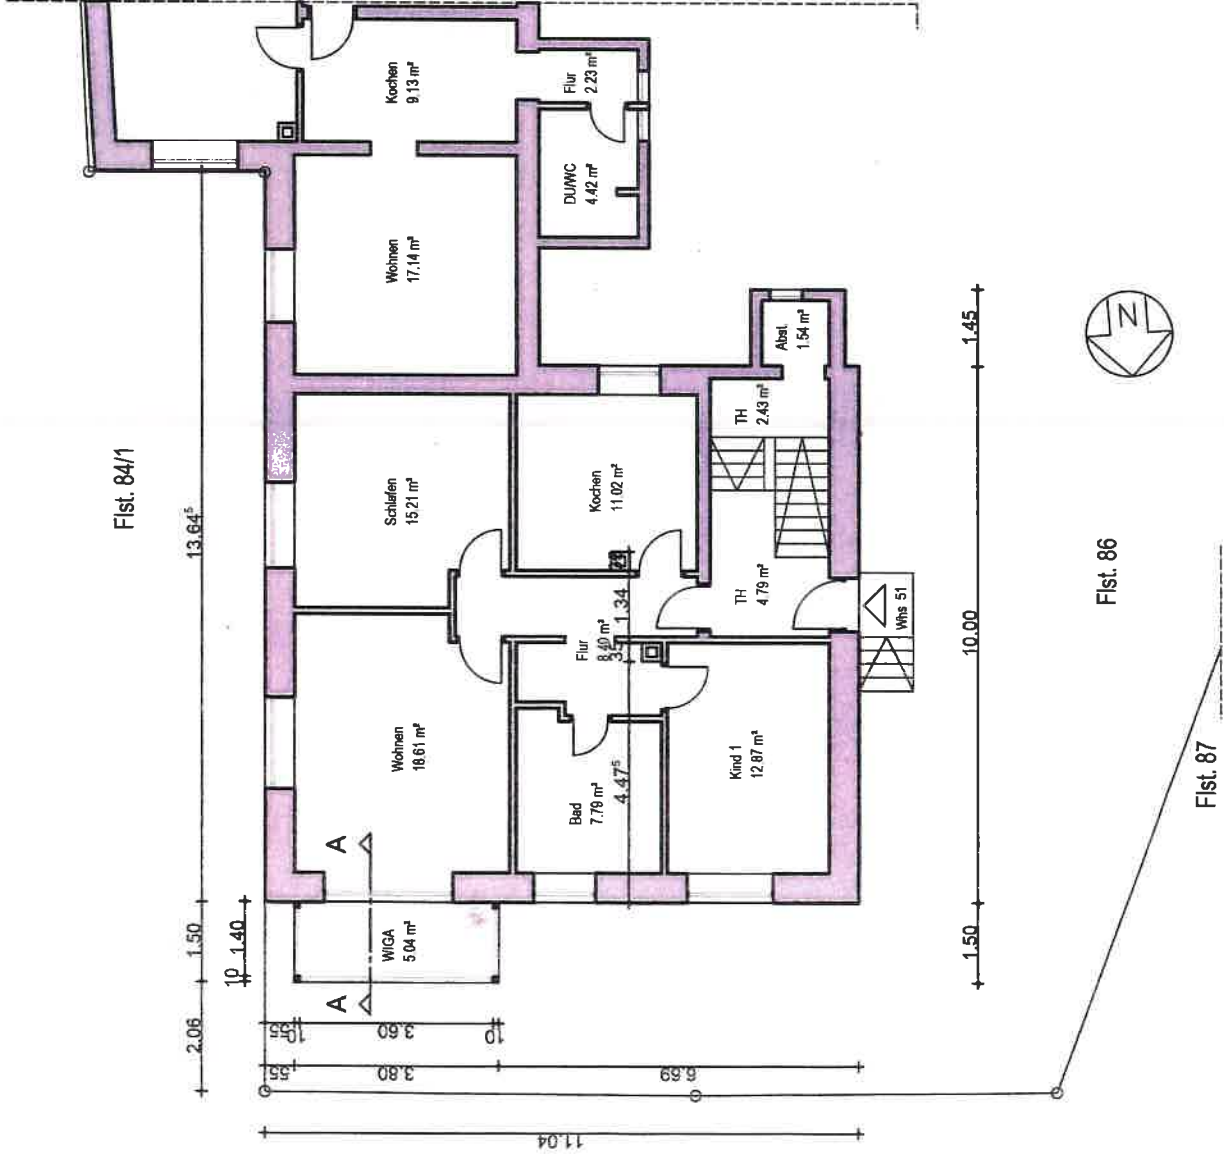

Flst. 84/1






Flst. 86

Flst. 87

- Simonswälder Straße - Flst. 71

LEGENDE


	BESTAND
	HOLZ - KONSTRUKTION
	SYSTEMBODEN AUF STAHLANKER




Bauantrag


Bauvorhaben: Errichtung eines unbeheizten Wintergartens

Bauort: FLST. Nr. 86
Simonswälder Straße 51
79261 Gutach - Bleibach

Bauherr: 



Architekt/in: 

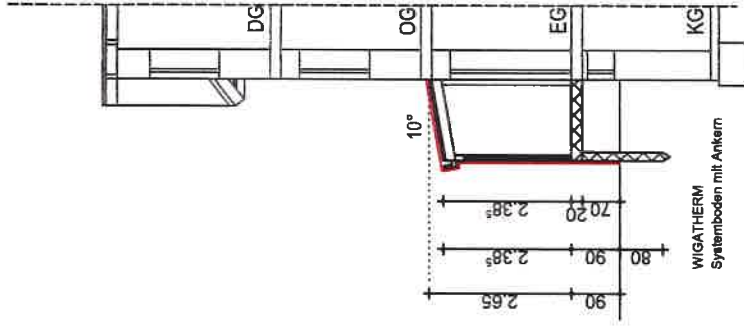Grundriss



Schnitt A - A

LEGENDE

-  BESTAND
-  HOLZ - KONSTRUKTION
-  SYSTEMBODEN AUF STAHLANKER



Bauantrag

Bauvorhaben: Errichtung eines unbeheizten Wintergartens

Bauort: FLST. Nr. 86
Simonswälder Straße 51
79261 Gutach - Bleibach

Bauherr: 

Architekt/in: 

Ansicht Ost + Schnitt A-A


Achern, 21.10.2019

M 1/100


BA_03

Architekt/in: 


Bauherr/in: 

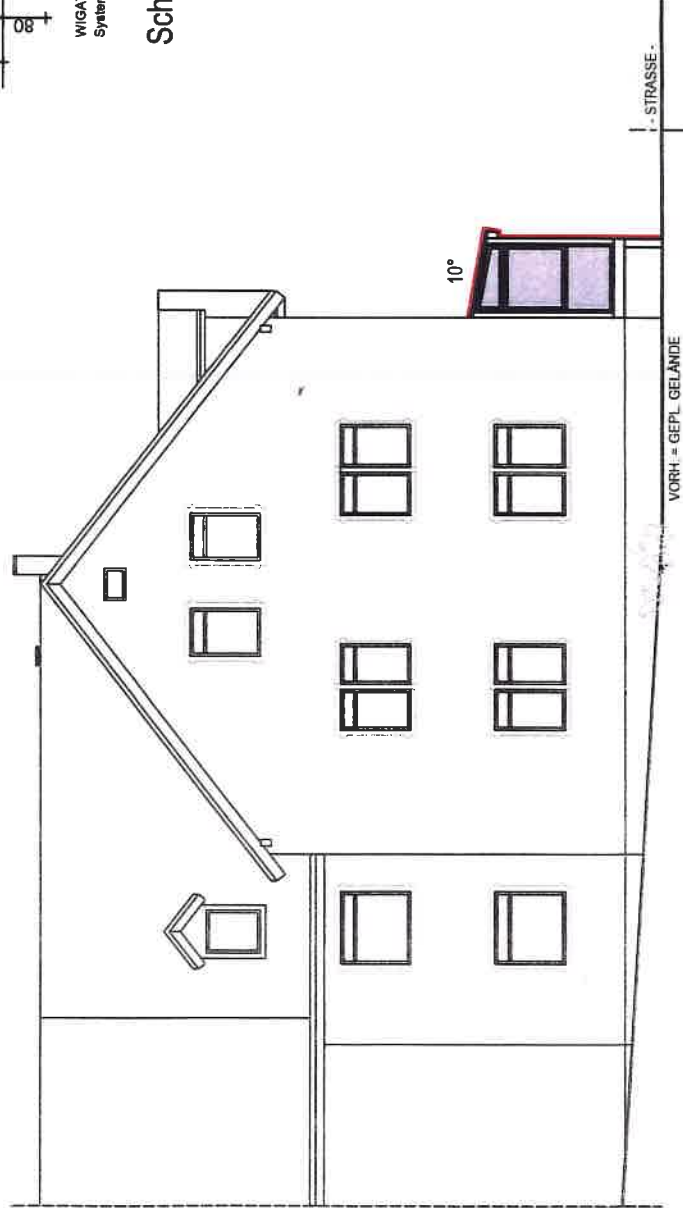

Ansicht von Osten

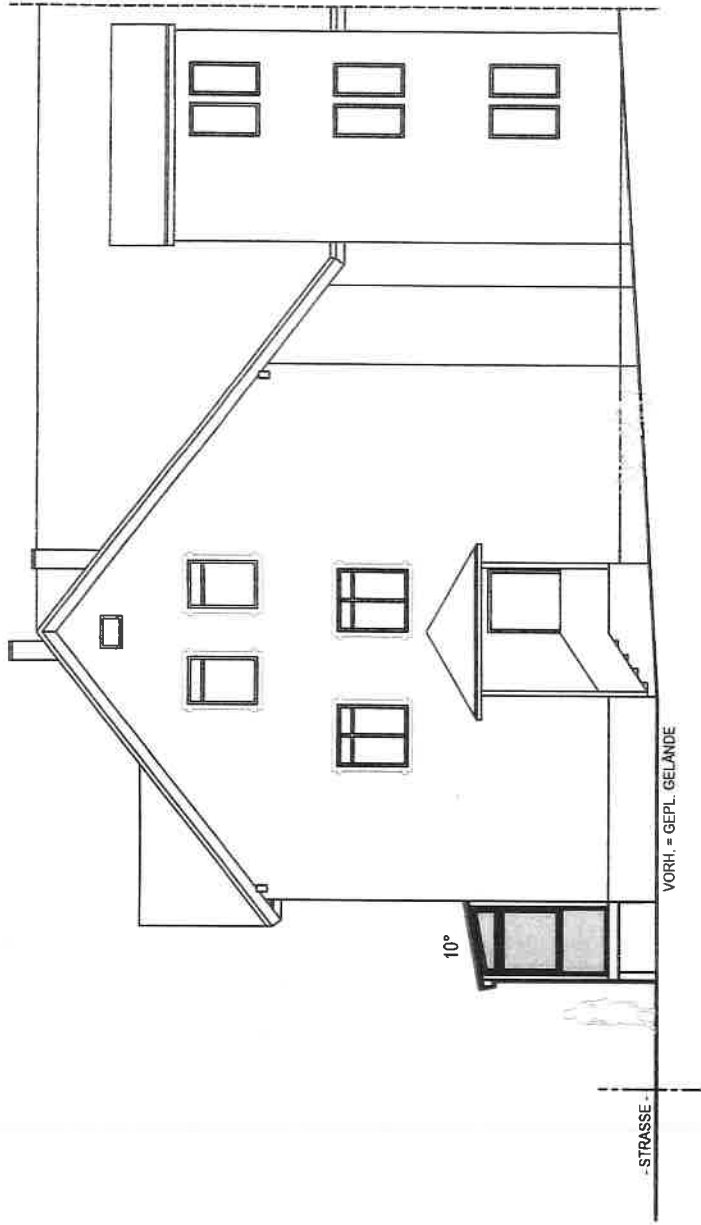

Ansicht von Westen

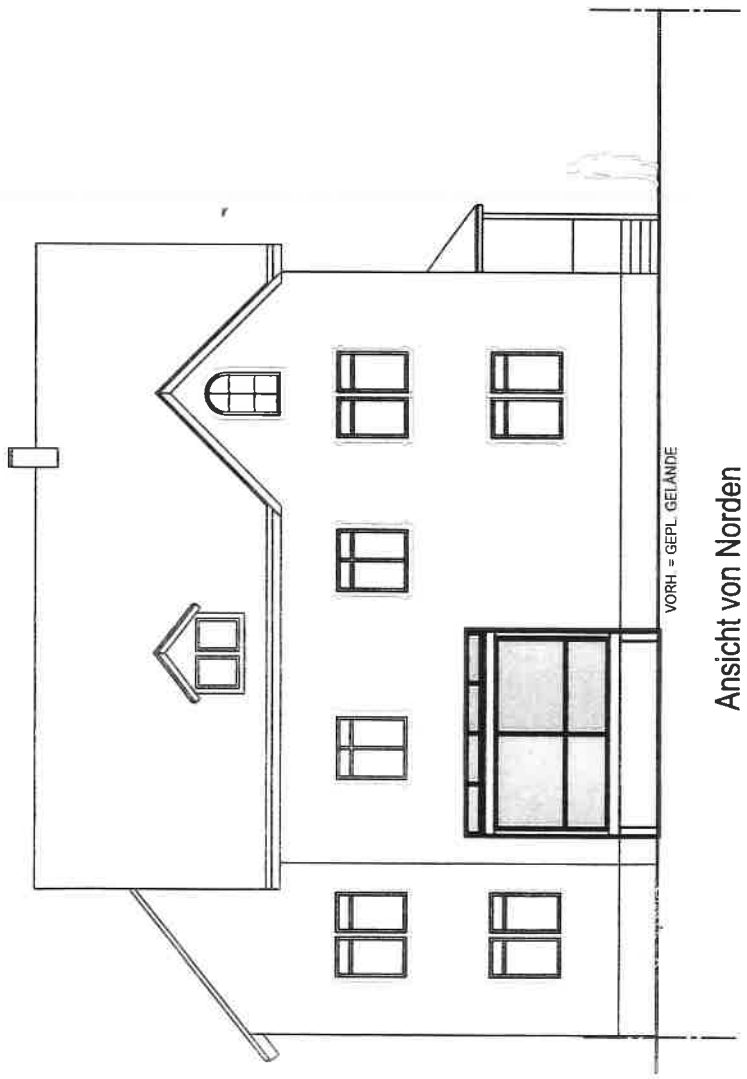

Ansicht von Norden

Bauantrag

Bauvorhaben: Errichtung eines unbeheizten Wintergartens

Bauort: FLST. Nr. 86
Simonswälder Straße 51
79261 Gutach - Bleibach

Bauherr: [Redacted]

Architekt/in: [Redacted]

Ansicht Nord + West

BA_04

Achtern, 21.10.2019

M 1/100

Architekt/in: [Signature]

Bauherr/in: [Signature]