Burger Tobias
Talstraße 82
79261 Gutach Ot. Spiegelau

Bauvorhaben:
Neubau eines Rinderstalles
mit Güllebehälter
PD, DN 10° Vordach: PD, DN 5°

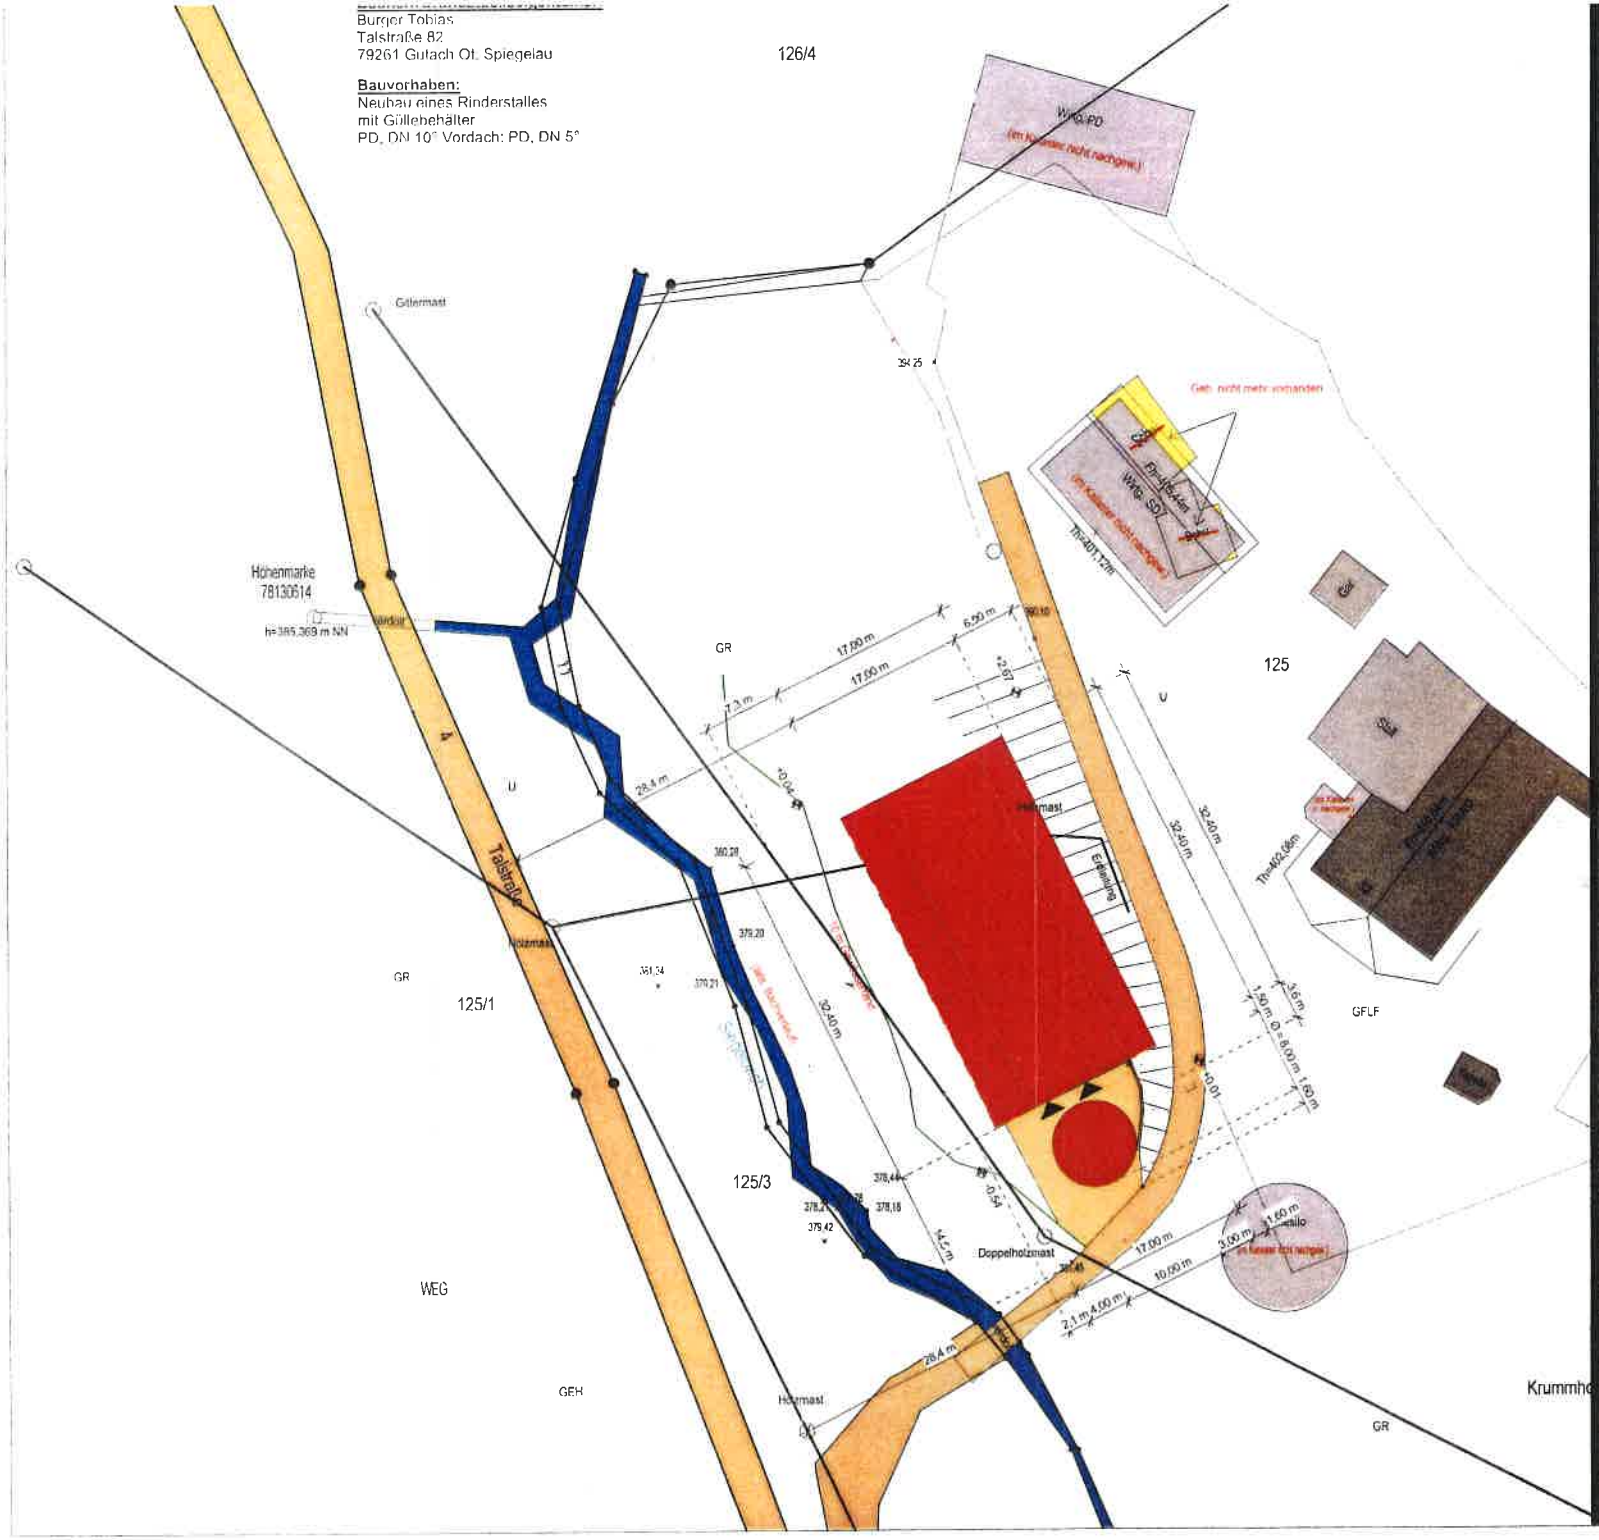

BAUVORHABEN | BAUHERR | NACHBARN | LEGENDE | PLANFERTIGER | ÄNDERUNGEN

Lageplan

Neubau eines Rinderstalles mit Güllegrube

Bauort:	Gutach in Breisgau
Fl.St.:	125
Gemarkung:	Spiegelau

[redacted]

Bauherr

Staatl. Vermessungsamt Offenburg
Eing. 30. APR. 2020
Abteilung 3/4 Bauleitpl.

- Baugrundstück
- bestehende bauliche Anlage
- gepl. bauliche Anlage
- öffentliche Verkehrsfläche
- private Verkehrsfläche

N

Wolf System GmbH
Am Stadtwald 20
94486 Osterhofen

Unterschrift

LBO für Baden-Württemberg § 43 Abs. 3 Nr.3 Dipl.Ing (Univ.) Hanns-Eike Asen
in Fa. Wolf GmbH, Am Stadtwald 20, 94486 Osterhofen

Auftrags-Nr.:	200889
gezeichnet:	Silvestri Fabio
Datum:	18.03.2020

Wolf System GmbH
Am Stadtwald 20
94486 Osterhofen
Tel. 09932/37-1861
Fax 09932/37-1863
mail@wolfsystem.de
www.wolfsystem.de

Index	Änderungen	Datum	gezeichnet
A	lt. Nachforderung	21.04.20	Silvestri
B			
C			
D			

Dieser Plan ist nach § 2 UrhG urheberrechtlich geschützt. Copyright by Wolf System GmbH

Bauherr/Grundstückseigentümer:
Burger Tobias
Talstraße 82
79261 Gutach OT Spiegelau

Bauvorhaben:
Neubau eines Rinderstalles
mit Güllebehälter
PD, DN 10° Vordach: PD, DN 5°

Abstandsflächenberechnung:
H1: 0,4 x 4,98 m = 1,99 m -> mind. 2,50 m
H2: 0,4 x 7,19 m = 2,88 m
H3: 0,4 x (7,19 m + 0,27 m) = 2,98 m
H4: 0,4 x (4,98 m + 0,27 m) = 2,10 m -> mind. 2,50 m

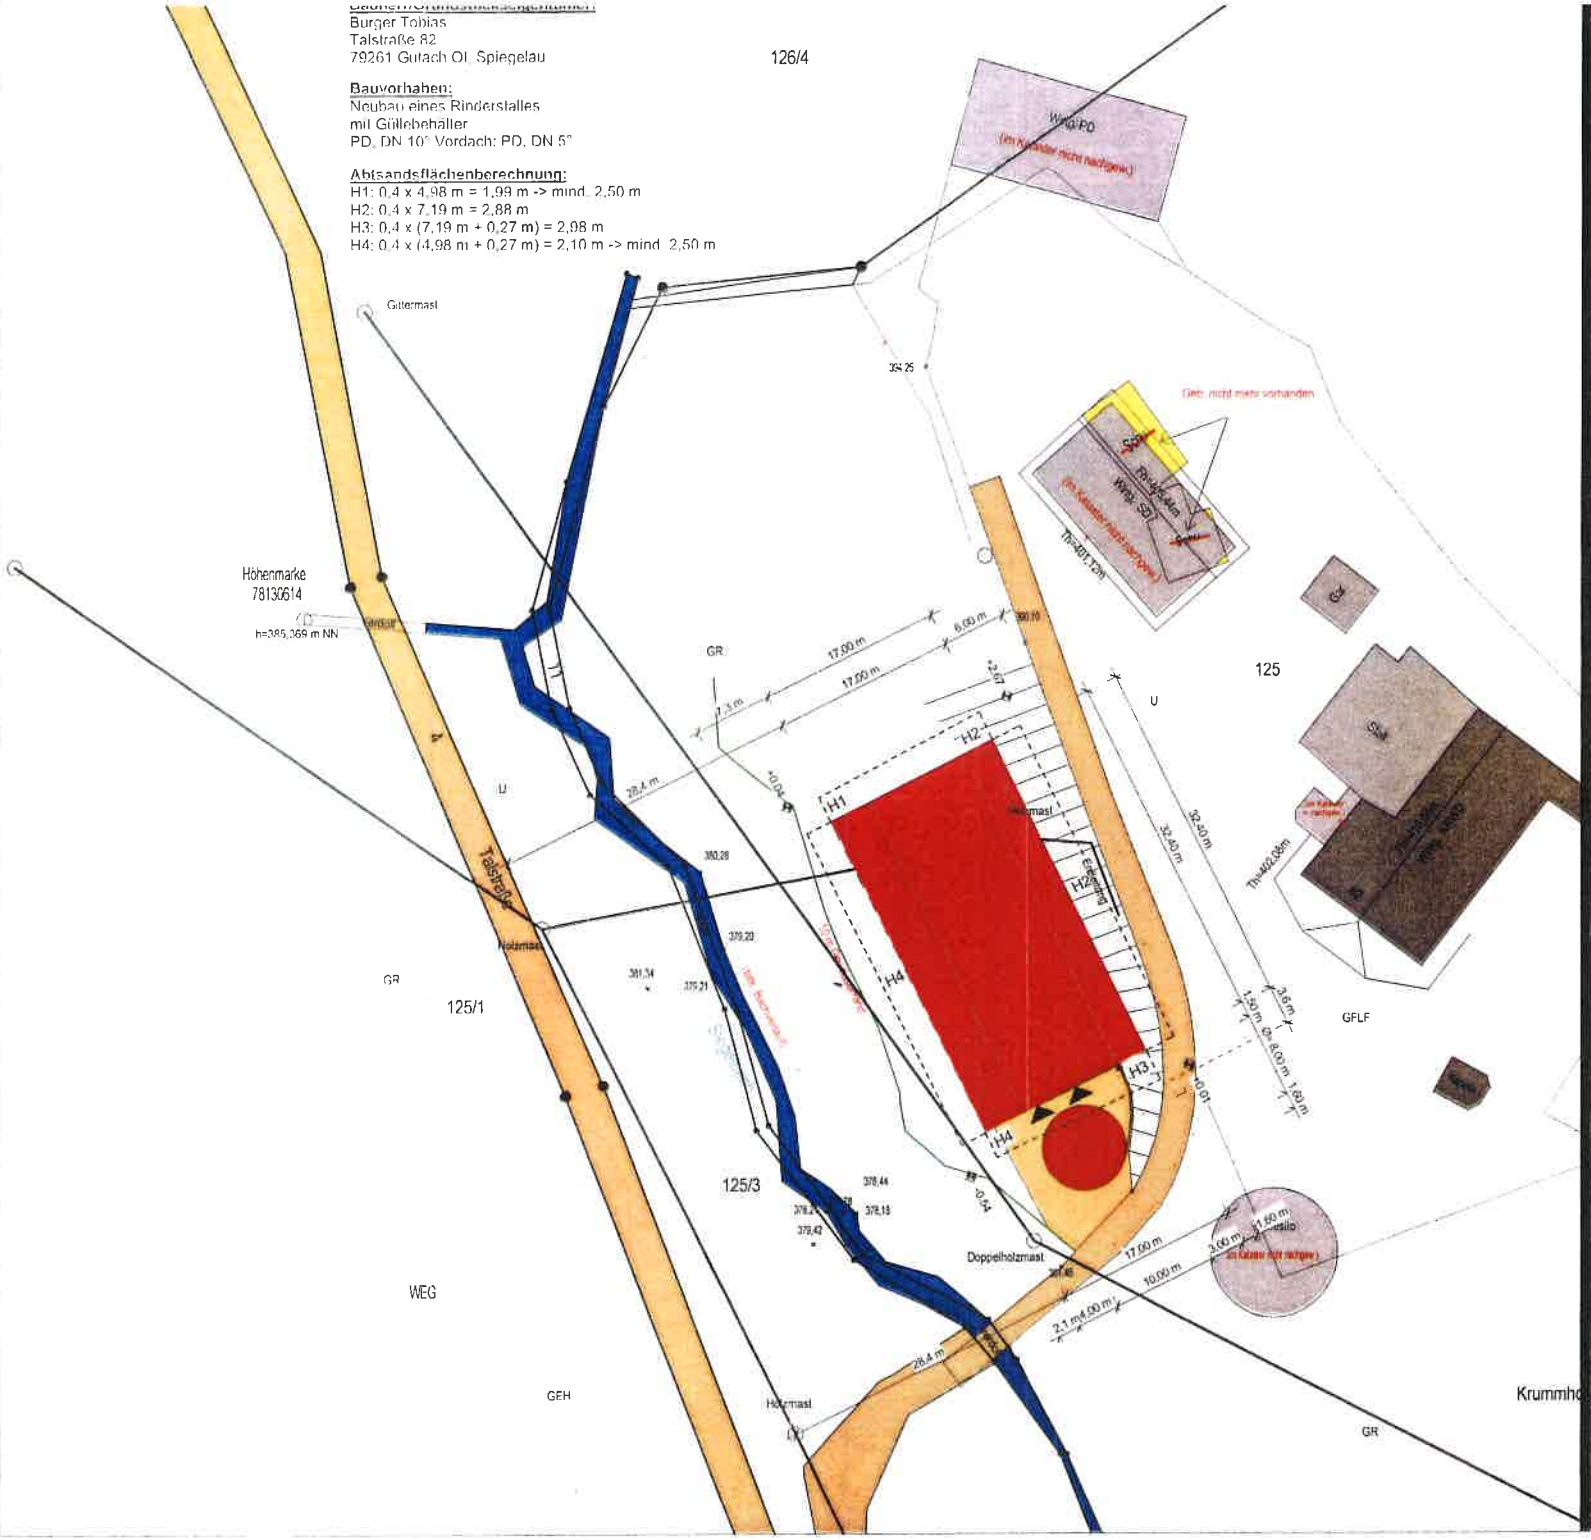

Maßstab: 1 : 500

Abstandsflächenplan

Neubau eines Rinderstalles mit Güllegrube

Bauort:	Gutach in Breisgau
Fl.St.:	125
Gemarkung:	Spiegelau

[redacted]

Stadt Gutach (Breisgau)
Eing. 30. APR. 2020
Abteilung 3.4 Baurecht

- Abstandsflächenbegrenzung
- Baugrundstück
- bestehende bauliche Anlage
- gepl. bauliche Anlage
- öffentliche Verkehrsfläche
- private Verkehrsfläche

N

Wolf System GmbH
Am Stadtwald 20
94486 Osterhofen

Unterschrift

LBO für Baden-Württemberg § 43 Abs. 3 Nr. 2 Dipl.-Ing. (Univ.) Hanns-Eike Asen in Fa. Wolf GmbH, Am Stadtwald 20, 94486 Osterhofen

Auftrags-Nr.:	200889
gezeichnet:	Silvestri Fabio
Datum:	18.03.2020

Wolf System GmbH
Am Stadtwald 20
94486 Osterhofen
Tel. 09932/37-188
Fax. 09932/375-188
mail@wolfsystem.de
www.wolfsystem.de

Index	Änderungen:	Datum	gezeichnet
A	lt.Nachforderung	21.04.20	Silvestri
B			
C			
D			

Dieser Plan ist nach § 2 UrhG urheberrechtlich geschützt. Copyright by Wolf System GmbH

BAUVORHABEN | BAUHERR | NACHBARN | LEGENDE | PLANFERTIGER | ÄNDERUNGEN

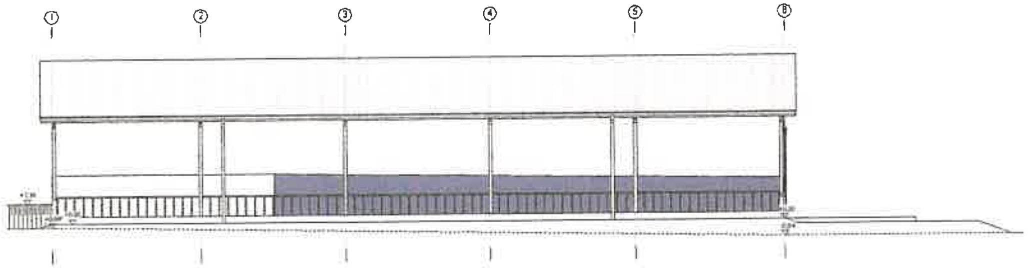

Ansicht Süd-West

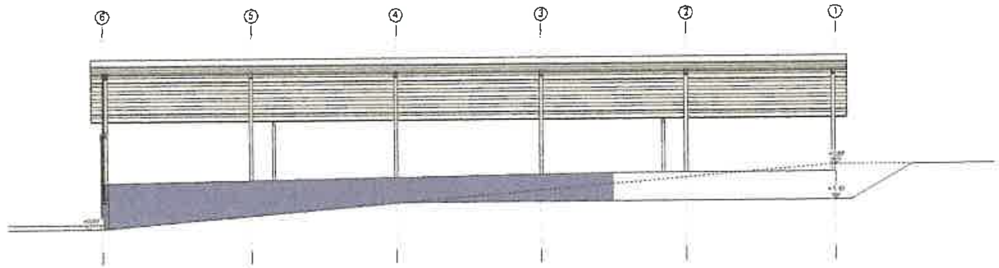

Ansicht Nord-Ost

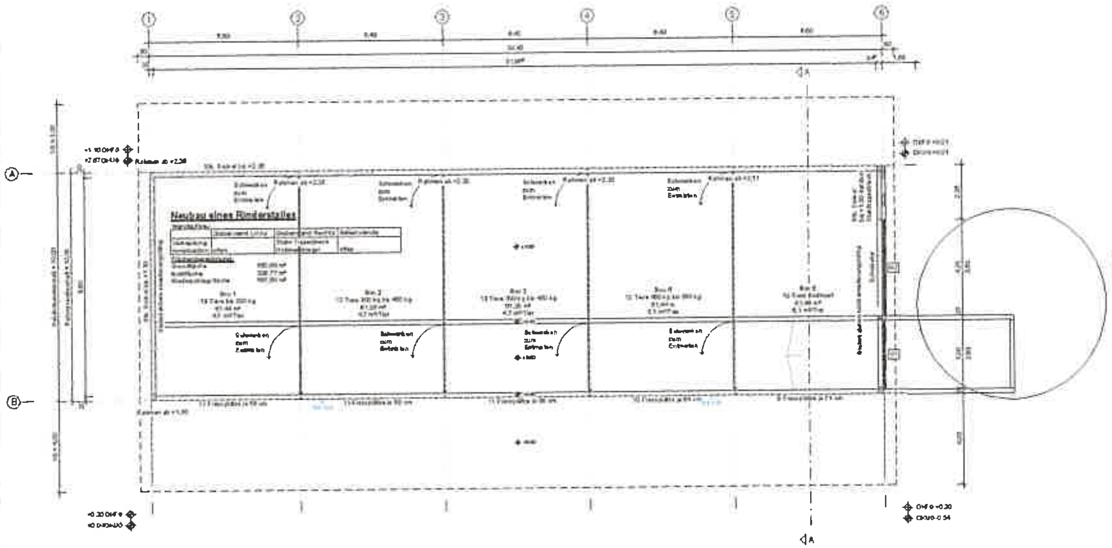

Grundriss

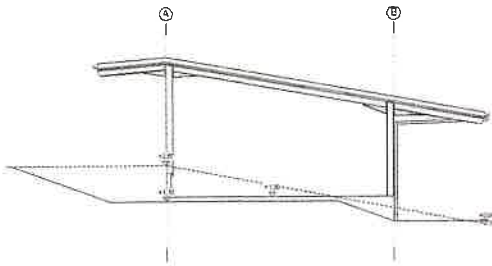

Ansicht Nord-West

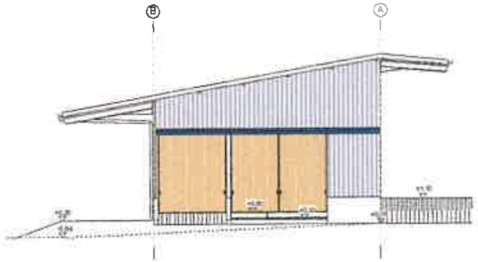

Ansicht Süd-Ost

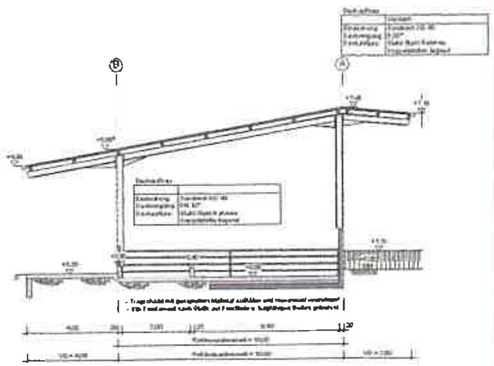

Schnitt A-A

geplantes Gelände	Schraffuren Anlage 1 zur BauVorlV
natürliches Gelände	vorhandene Bauteile / Bestand
Darstellung der Baustoffe mit entspr. Erläuterung	gepl. bauliche Anlagen oder Bauteile (Nr. 3)
Stahlbeton im Schnitt	Auf die Schraffur / Farbe unter Nr. 3 der Anlage 1 zur BauVorlV für geplante bauliche Anlagen oder Bauteile kann verzichtet werden, wenn aus den sonstigen Bauvorlagen ersichtlich ist, dass ein kompletter Neubau beantragt ist. (lt. Reg. OB)
Mauerwerk im Schnitt	
Porenbeton	

Bitte beachten!

Die Zeichnung ist auf Richtigkeit zu prüfen. Alle Maße sowie das Bodenprofil sind vor der Bauausführung zu prüfen.
Sämtliche Maße, sowie Breite und Höhe der Tore und Türen nach Angabe der Werkstatt!
Für die Bauausführung ist ausschließlich der jeweils gültige Werkplan zugrunde zu legen.
Die Größe der Dachrinnen, der Fallrohre und der Gründungen nach Angabe der ausführenden Fachfirma bzw. nach DIN 1986-100 und DIN EN 12056-3 bzw. DIN EN 752-4.
Auffüllungen mit geeignetem Material verdichten.
Fundamente sind frostfrei und auf tragfähigem Boden zu gründen, Ausführung nach Werkplan und Statik.
Die Ausbildung der Regenwasser- und Schmutzwasserleitungen, der erforderlichen Schächte sowie der erforderlichen Entlüftungen über Dach hat nach Werkplänen der ausführenden Fachfirmen zu erfolgen!

Der Bauherr wird darauf hingewiesen, dass er vor Baubeginn die nötigen Nachweise für Brandschutz und Standsicherheit erstellen lassen muss und diese auf der Baustelle bereitzuhalten hat. Für die Einhaltung der Vorschriften aus dem Bebauungsplan, der Landesbauordnung und der "Regeln der Technik" sind in vollem Umfang der Bauherr und die ausführenden Firmen verantwortlich!
Farbangaben bzw. Darstellungen dienen nur der Orientierung und können von der ausgeführten Farbe abweichen!
Fenster- und Türöffnungen sind als Rohbaumaße angegeben!
Brüstungshöhen und Innentüren sind ab OKFFB angegeben!

Eingabeplan

Planinhalt: Grundriss, Schnitt, Ansichten
Maßstab: 1:100

Wolf System / Wolf Haus AGRARBAU

Neubau eines Rinderstalles

Bauort: Gutach in Breisgau
Fl.St.-Teilf.: 125
Gemarkung: Spiegelau

[redacted]

Wolf System GmbH

LBO für Baden-Württemberg § 43 Abs. 3 Nr 3
Dipl.-Ing. (Univ.) Hannes-Elke Asam
in Fa. Wolf GmbH
Am Stadtwald 20, 94486 Osterhofen

Auftrags-Nr.	[redacted]	Datum	18.02.2020
gezeichnet	Silvestri Fabio		
Telefon	09932 / 37-1883	Plannummer	E1

Index	Änderung	Datum	gezeichnet
A	E. Nachformierung	21.04.20	Silvestri
B			
C			
D			
E			

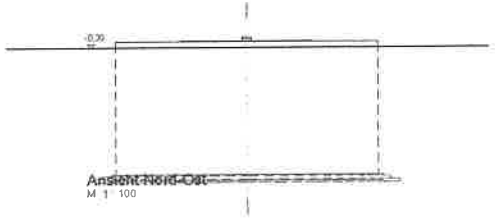

Ansicht Nord-Ost
M 1 : 100

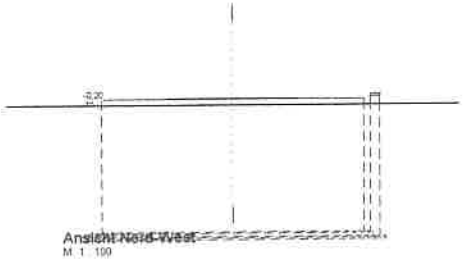

Ansicht Nord-West
M 1 : 100

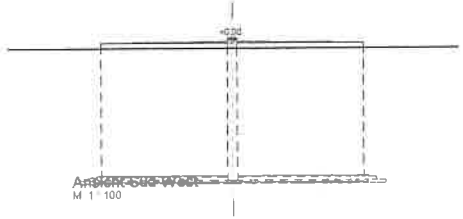

Ansicht Süd-West
M 1 : 100

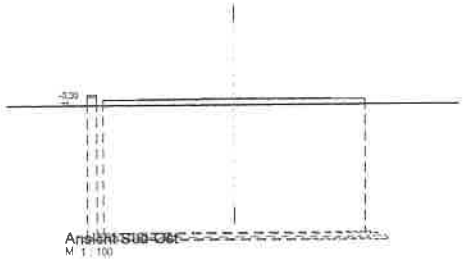

Ansicht Süd-Ost
M 1 : 100

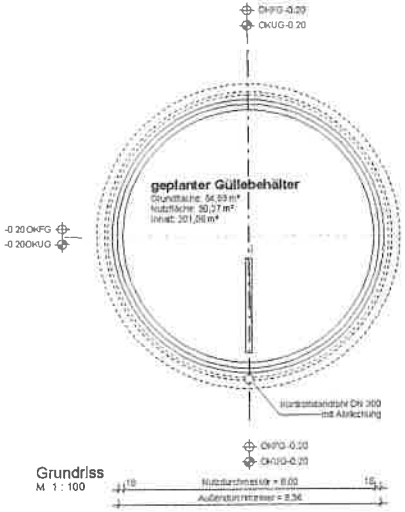

Grundriss
M 1 : 100

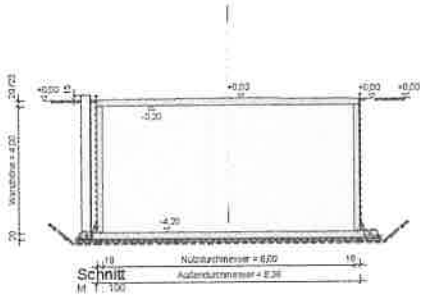

Schnitt
M 1 : 100

LES Ausführung nach DWA-A 792 unter
Verwendung CE-gekennzeichneter Bauprodukte
M 1 : 50

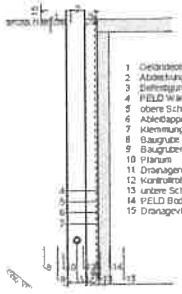

1 Geländeoberkante
2 Abdeckung Kontrollschacht
3 Befestigung Wandfolie - DIN EN 15651
4 PELD Wandfolie 1,5 mm - DIN EN 13361
5 obere Schutzlage (Vertikalschutz) - DIN EN 13251, 13252, 13254
6 Ankerlappen
7 Klemmung Boden-Wandfolie
8 Baugrube
9 Baugrubendrainage - DIN 4095
10 Planum
11 Drainagerohr zur Leckageentwässerung
12 Kontrollrohr/-schacht DN 300
13 untere Schutzlage Geotextil 300 g/m² - DIN EN 13251, 13252, 13254
14 PELD Bodenfolie 1,0 mm vorkonfektioniert - DIN EN 13361
15 Drainagevlies Geotextil 500 g/m² - DIN EN 12252

geplantes Gelände	Schraffuren Anlage 1 zur BauVorlV
natürliches Gelände	vorhandene Bauteile / Bestand
Darstellung der Baustoffe mit entspr. Erläuterung	gepl. bauliche Anlagen oder Bauteile (Nr. 3)
Stahlbeton im Schnitt	Auf die Schraffur / Farbe unter Nr. 3 der Anlage 1 zur BauVorlV für geplante bauliche Anlagen oder Bauteile kann verzichtet werden, wenn aus den sonstigen Bauvorlagen ersichtlich ist, dass ein kompletter Neubau beantragt ist. (lt. Reg. OB)
Mauerwerk im Schnitt	
Porenbeton	

Bitte beachten!

Die Zeichnung ist auf Richtigkeit zu prüfen. Alle Maße sowie das Bodenprofil sind von der Bauleitung zu prüfen.
Sämtliche Maße, lichte Breite und Höhe der Tore und Türen nach Angabe der Werkpläne!
Für die Bauausführung ist ausschließlich der jeweils gültige Werkplan zugrundezulegen.
Die Größe der Dachrinnen, der Fallrohre und der Grundleitungen nach Angabe der ausführenden Fachfirma bzw. nach DIN 1986-100 und DIN EN 12056-3 bzw. DIN EN 752-4.
Auffüllungen mit geeignetem Material verdichten.
Fundamente sind frostfrei und auf tragfähigem Boden zu gründen. Ausführung nach Werkplan und Statik.
Die Anordnung der Regenwasser- und Schmutzwasserleitungen, der erforderlichen Schächte sowie der erforderlichen Entlüftungen über Dach hat nach Werkplänen der ausführenden Fachfirmen zu erfolgen!

Der Bauherr wird darauf hingewiesen, dass er vor Baubeginn die nötigen Nachweise für Brandschutz und Standsicherheit erstellen lassen muss und diese auf der Baustelle bereitzuhalten hat. Für die Einhaltung der Vorschriften aus dem Bebauungsplan, der Landesbauordnung und der "Regeln der Technik" sind in vollem Umfang der Bauherr und die ausführenden Firmen verantwortlich!
Farbangaben bzw. Darstellungen dienen nur der Orientierung und können von der ausgeführten Farbe abweichen!
Fenster- und Türöffnungen sind als Rohbaumaße angegeben!
Brüstungshöhen und Innentüren sind ab OKFFB angegeben!

BAUVORHABEN | BAUHERR | NACHBARN | PLANFERTIGER | BEARBEITER | BEHÖRDEN | ANMERKUNGEN

Eingabeplan

Planinhalt: Grundrisse, Ansichten, Schnitte
Maßstab: Wie angezeigt

WOLF SYSTEM HAUS AGRARBAU

Neubau eines Güllebehälters

Bauort: Gutach in Breisgau
Fl.St.-Teilf.: 125
Gemarkung: Spiegelau

[redacted]

Wolf System GmbH
Am Stadtwald 20
94486 Osterhofen
Tel. 09932 / 37-1883
Fax. 09932 / 375-1883
mail@wolfsystem.de
www.wolfsystem.de

BayBO Art. 61, Abs. 2 Nr. 2 u. Abs. 9
Dipl.Ing (Univ.) Asen Hanns-Eike
(Ingenieurekammer Bayern Nr. 51543) in
Fa. Wolf, Am Stadtwald 20, 94486 Osterhofen

Auftrags-Nr.: 200951
gezeichnet: Silvestri Fabio
Telefon: 09932 / 37-1883
Datum: 18.03.2020
Planrummer: E1

Index	Änderung:	Datum:	gezeichnet:
A			
B			
C			
D			
E			

Copyright by WOLF System GmbH