




Die Übereinstimmung mit dem Liegenschaftskataster und die Einzeichnungen nach § 4 Abs. 2 bis 5 LBOVVO werden bestätigt.

**VERMESSUNGSBÜRO Hanser & Scherle**

Datum, Unterschrift  
 04.07.2022 *[Signature]*

D-79189 Bad Krozingen | Schlatter Straße 22-24  
 Fon 07633/98086-84 | info@Vermessung-HS.de

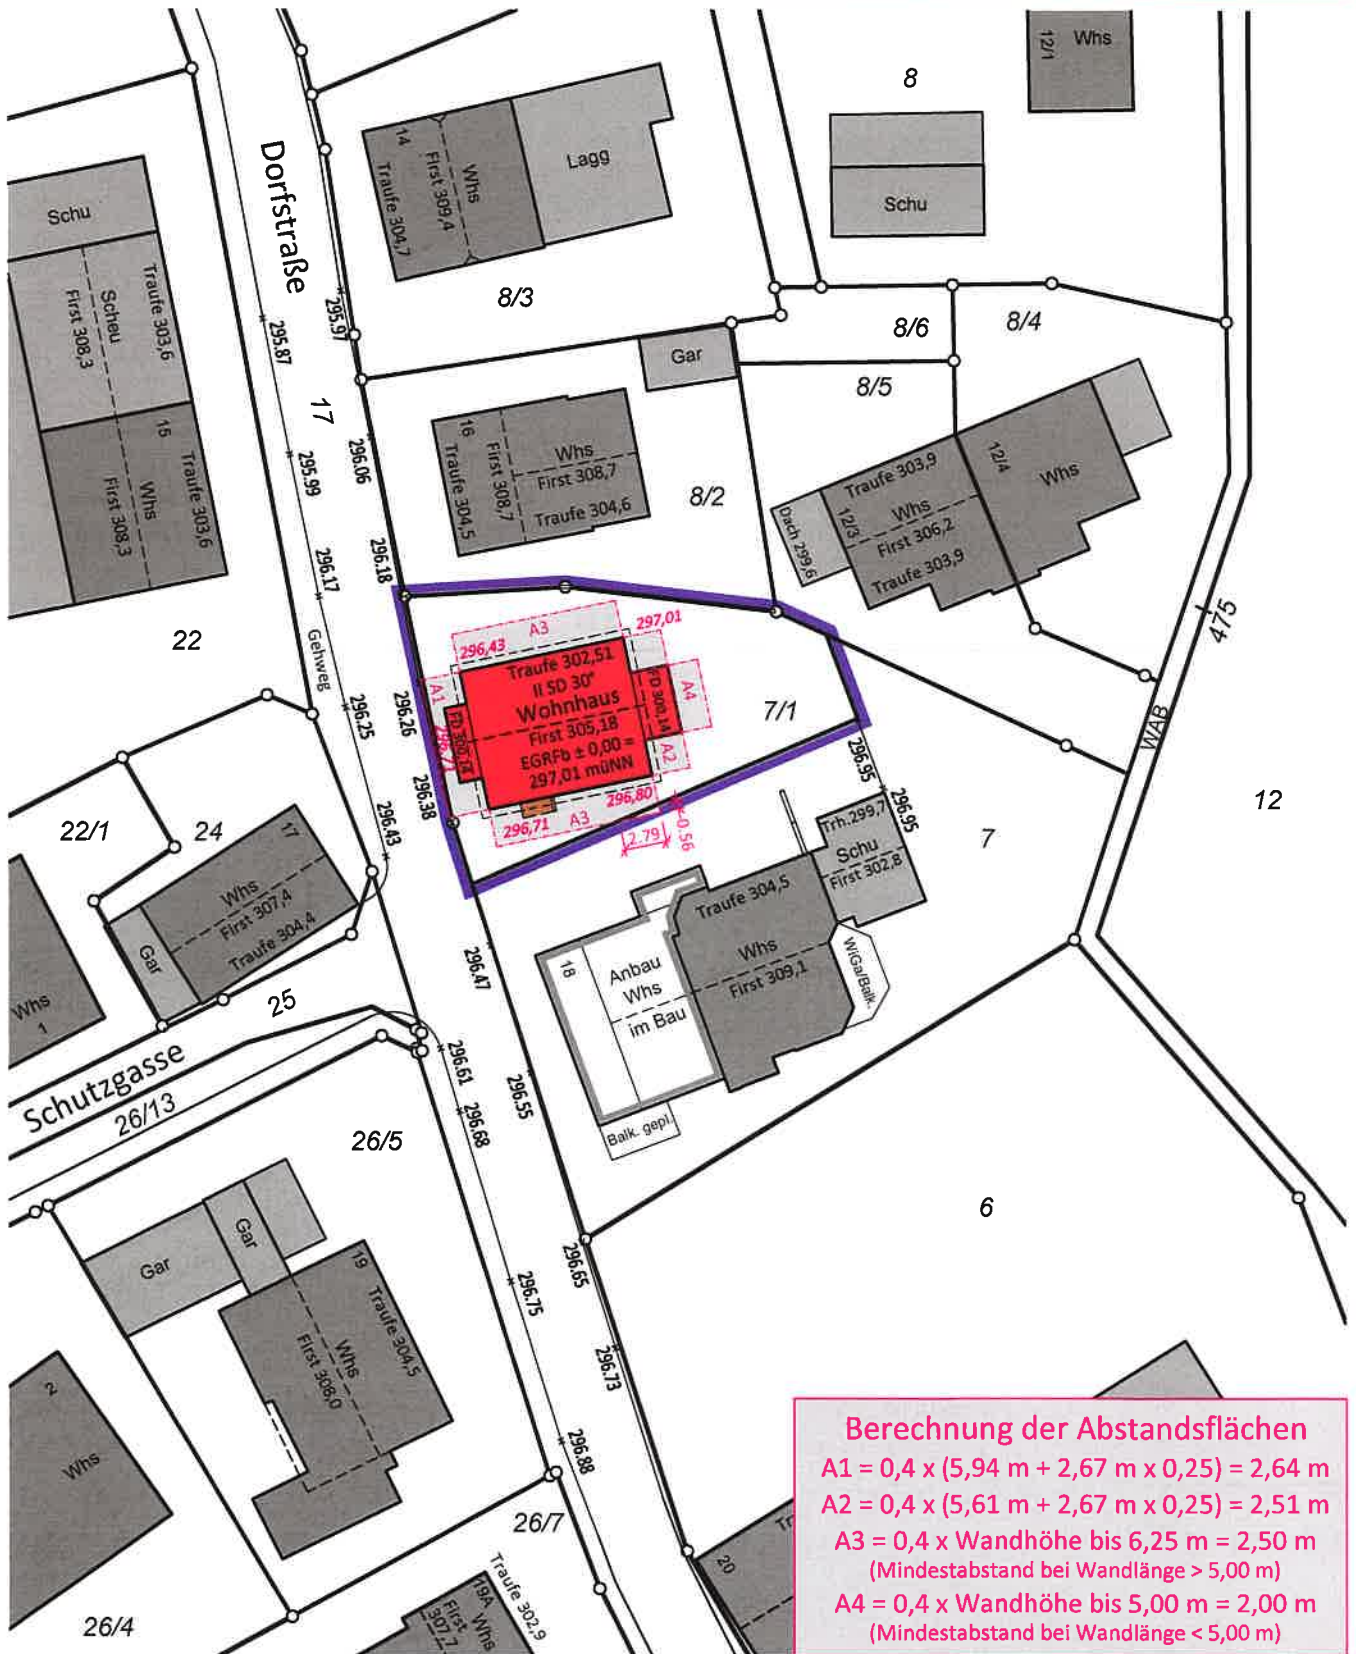

**Berechnung der Abstandsflächen**  
 $A1 = 0,4 \times (5,94 \text{ m} + 2,67 \text{ m} \times 0,25) = 2,64 \text{ m}$   
 $A2 = 0,4 \times (5,61 \text{ m} + 2,67 \text{ m} \times 0,25) = 2,51 \text{ m}$   
 $A3 = 0,4 \times \text{Wandhöhe bis } 6,25 \text{ m} = 2,50 \text{ m}$   
 (Mindestabstand bei Wandlänge > 5,00 m)  
 $A4 = 0,4 \times \text{Wandhöhe bis } 5,00 \text{ m} = 2,00 \text{ m}$   
 (Mindestabstand bei Wandlänge < 5,00 m)


Die Übereinstimmung mit dem Liegenschaftskataster und die Einzeichnungen nach § 4 Abs. 2 bis 5 LBOVVO werden bestätigt.

**VERMESSUNGSBÜRO Hanser & Scherle**

Datum, Unterschrift  
 04.07.2022

D-79189 Bad Krozingen | Schlatter Straße 22-24  
 Fon 07633/98086-84 | info@Vermessung-HS.de



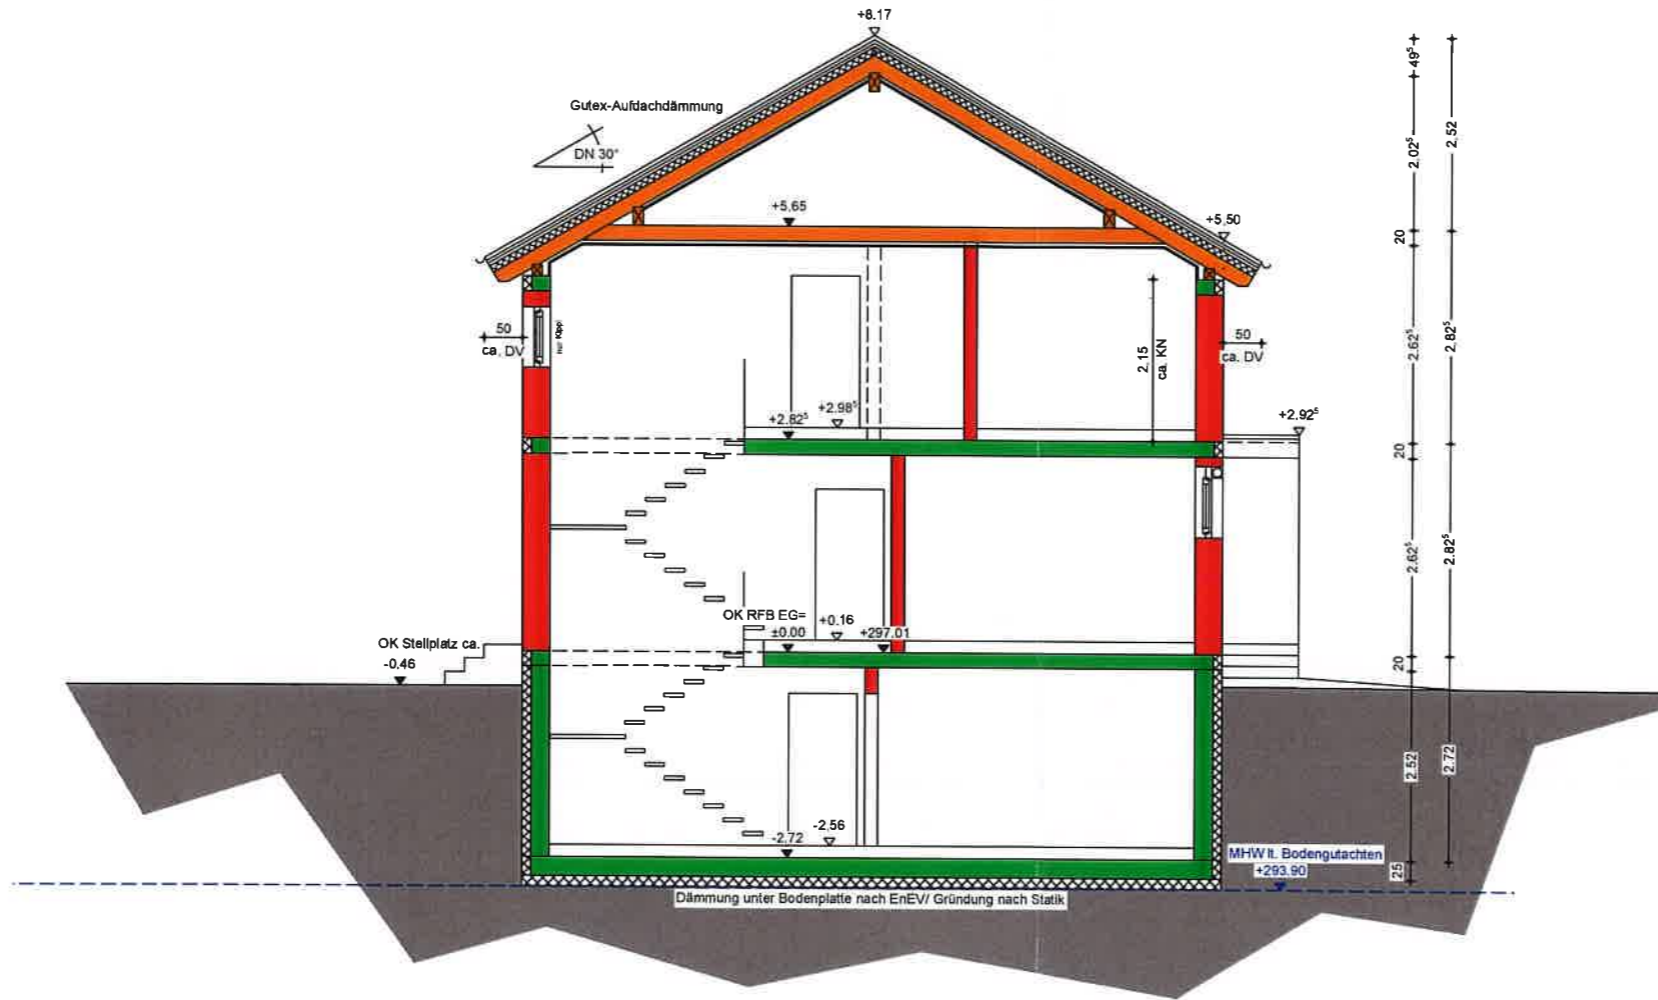


LEGENDE:

	BESTAND		BETON
	NEU		MALERWERK
	ABRISS		HOLZ

**BAUANTRAG im vereinfachten Verfahren**

PROJEKT	NEUBAU EINES EINFAMILIENWOHNHAUSES			
	DORFSTRASSE/ FLSTNR. 7/1 79261 GUTACH-BLEIBACH			
BAUHERREN	[Redacted]			
ARCHITEKT	[Redacted] ARCHITECT (FH) C/O BAUUNTERNEHMEN HAAS UHLANDSTRASSE 17 - 79423 HEITERSHEIM			
ZEICHNUNG	SCHNITT			
LEISTUNGSPHASE	GENEHMIGUNGSPLANUNG			
MASSTAB	1:100	PROJEKT-NR.	PLAN-NR.	INDEX
DATUM	04.07.2022	EN 05-16	BA04	
BLATTGRÖSSE	DIN A3			
UNTERSCHRIFT ARCHITEKT	[Signature]			

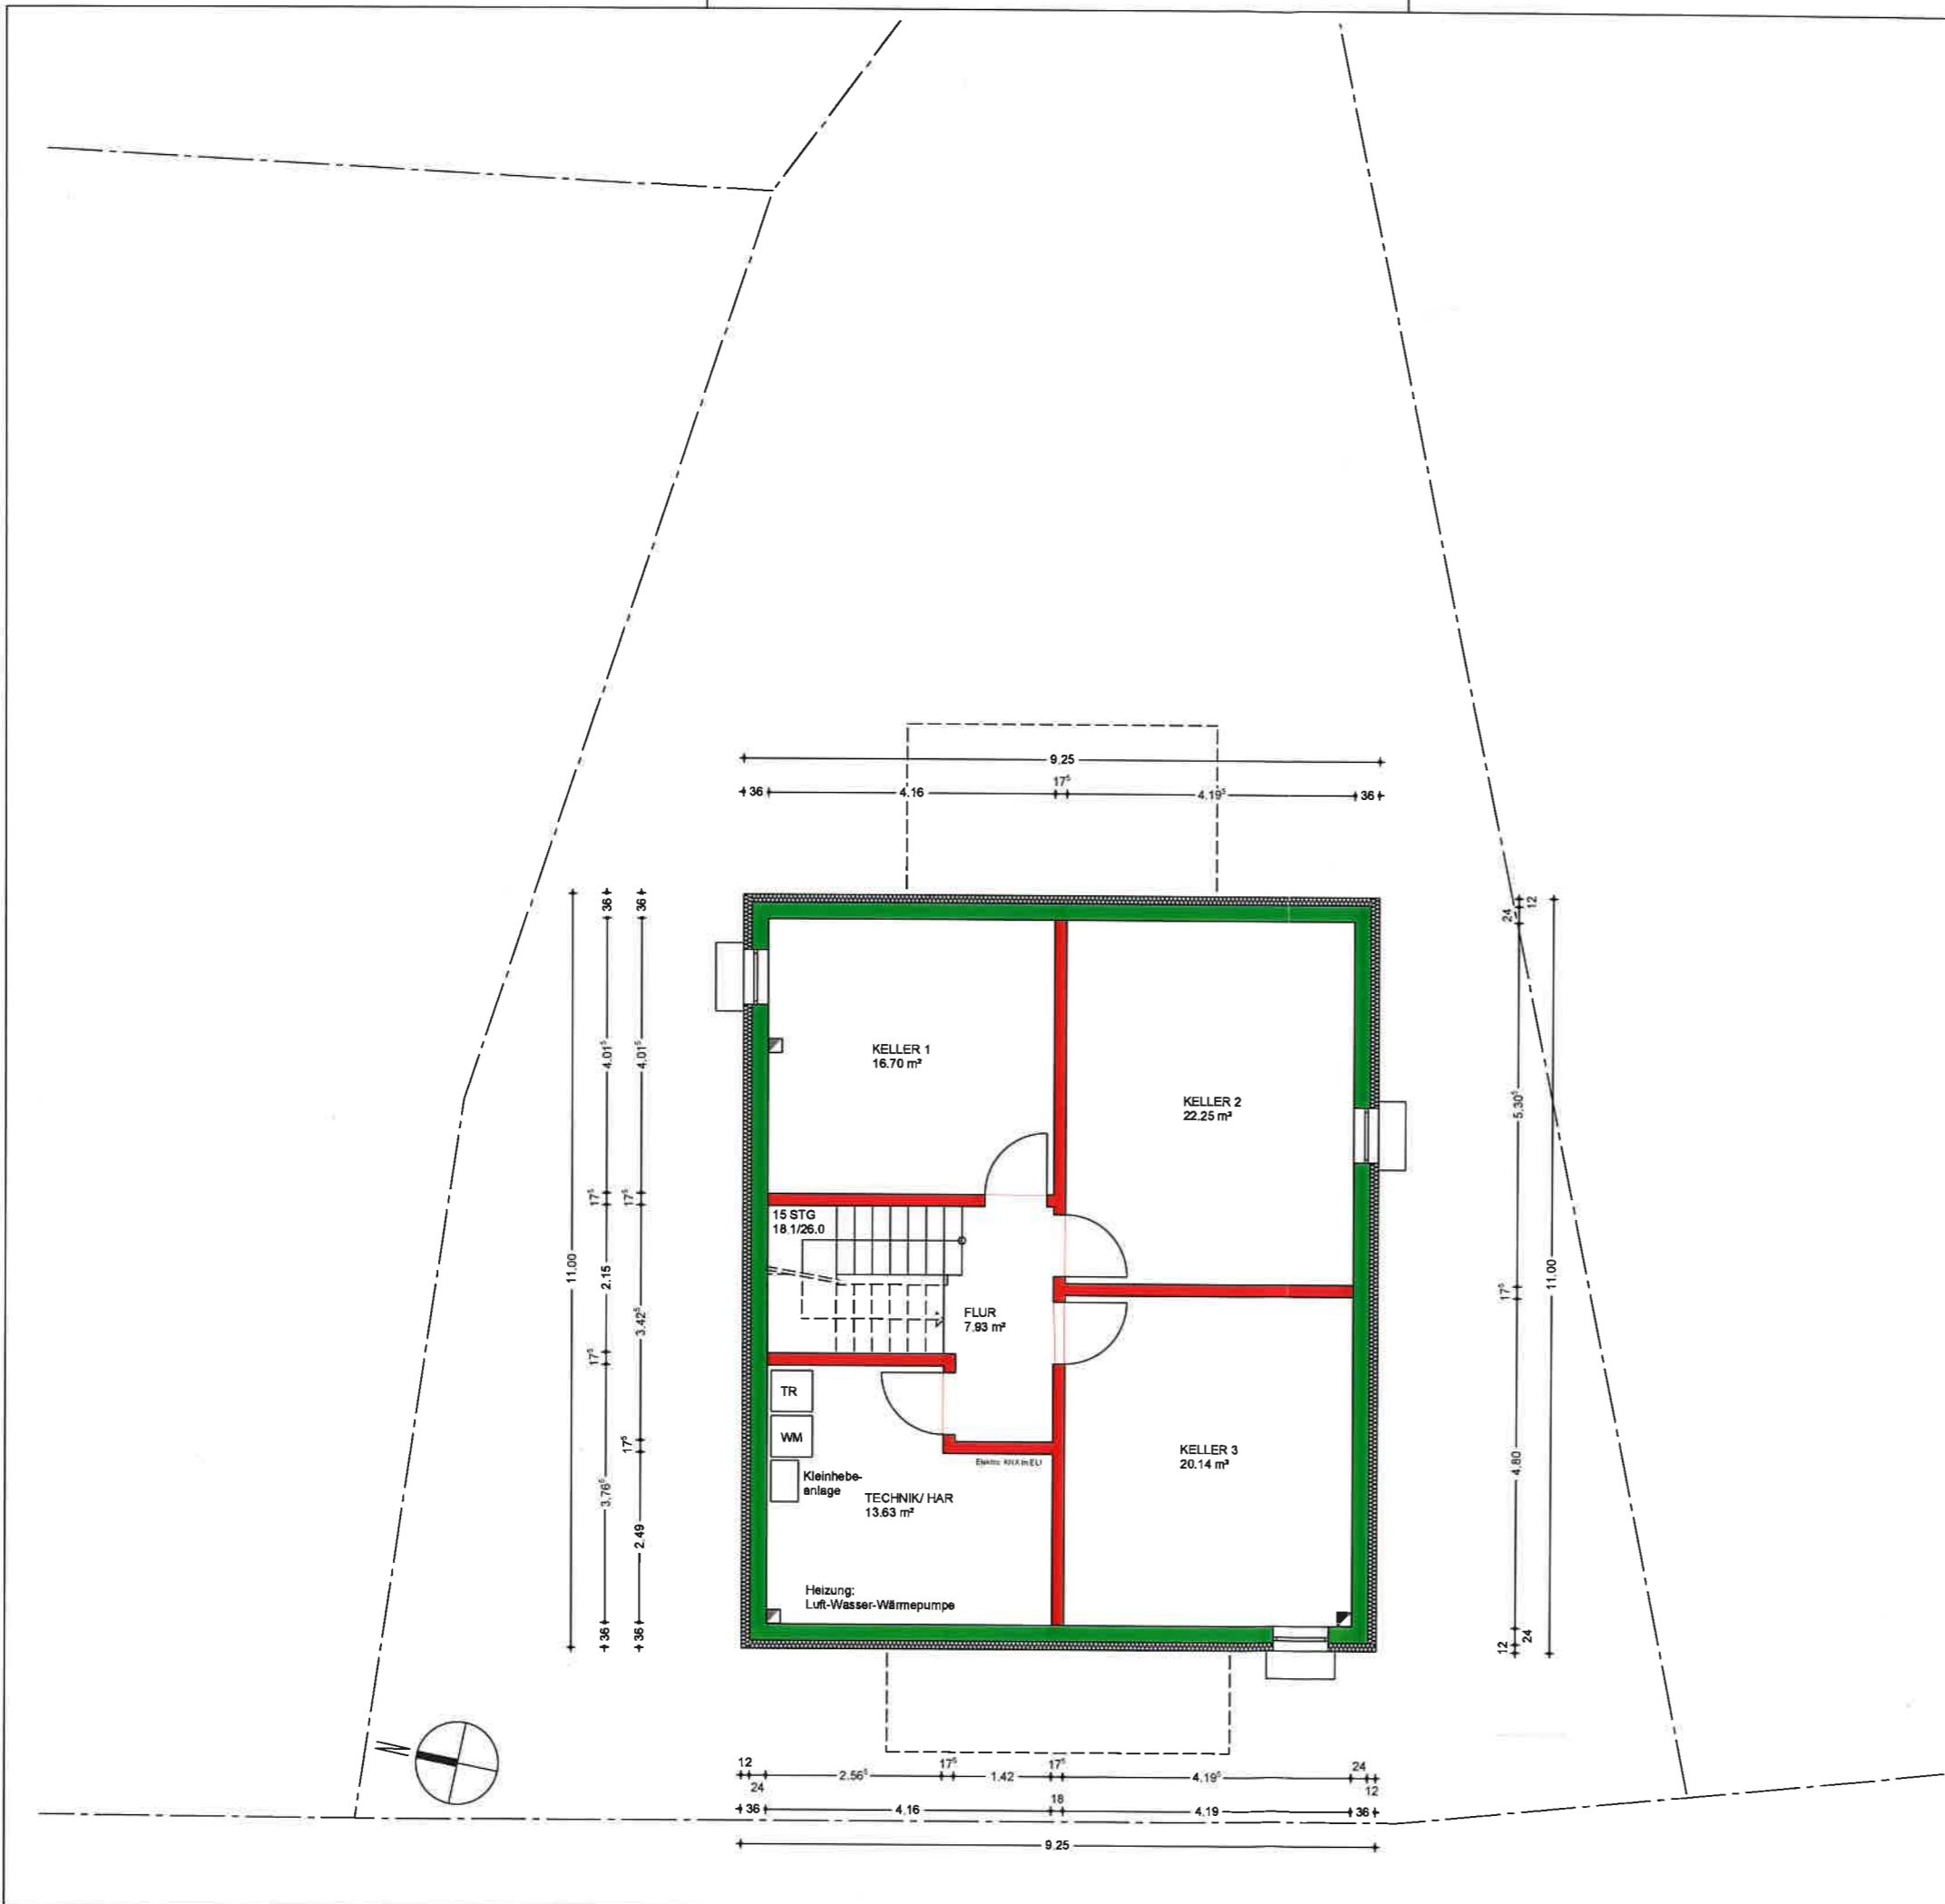


LEGENDE:

	BESTAND		BETON
	NEU		MAUERWERK
	ABRISS		HOLZ

**BAUANTRAG** im vereinfachten Verfahren

PROJEKT	NEUBAU EINES EINFAMILIENWOHNHAUSES			
	DORFSTRASSE/ FLST NR. 7/1 79261 GUTACH-BLEIBACH			
BAUHERRN	[REDACTED]			
ARCHITEKT	HE. DIPL.- C/O BAUUNTERNEHMEN HAAS UHLANDSTRASSE 17 - 79423 HEITERSHEIM			
ZEICHNUNG	UNTERGESCHOSS			
LEISTUNGSPHASE	GENEHMIGUNGSPLANUNG			
MASZSTAB	1:100	PROJEKT-NR.	PLAN-NR.	INDEX
DATUM	04.07.2022	EN 05-16	BA01	
BLATTGRÖSSE	DIN A3			
UNTERSCHRIFT ARCHITEKT	[Signature]			

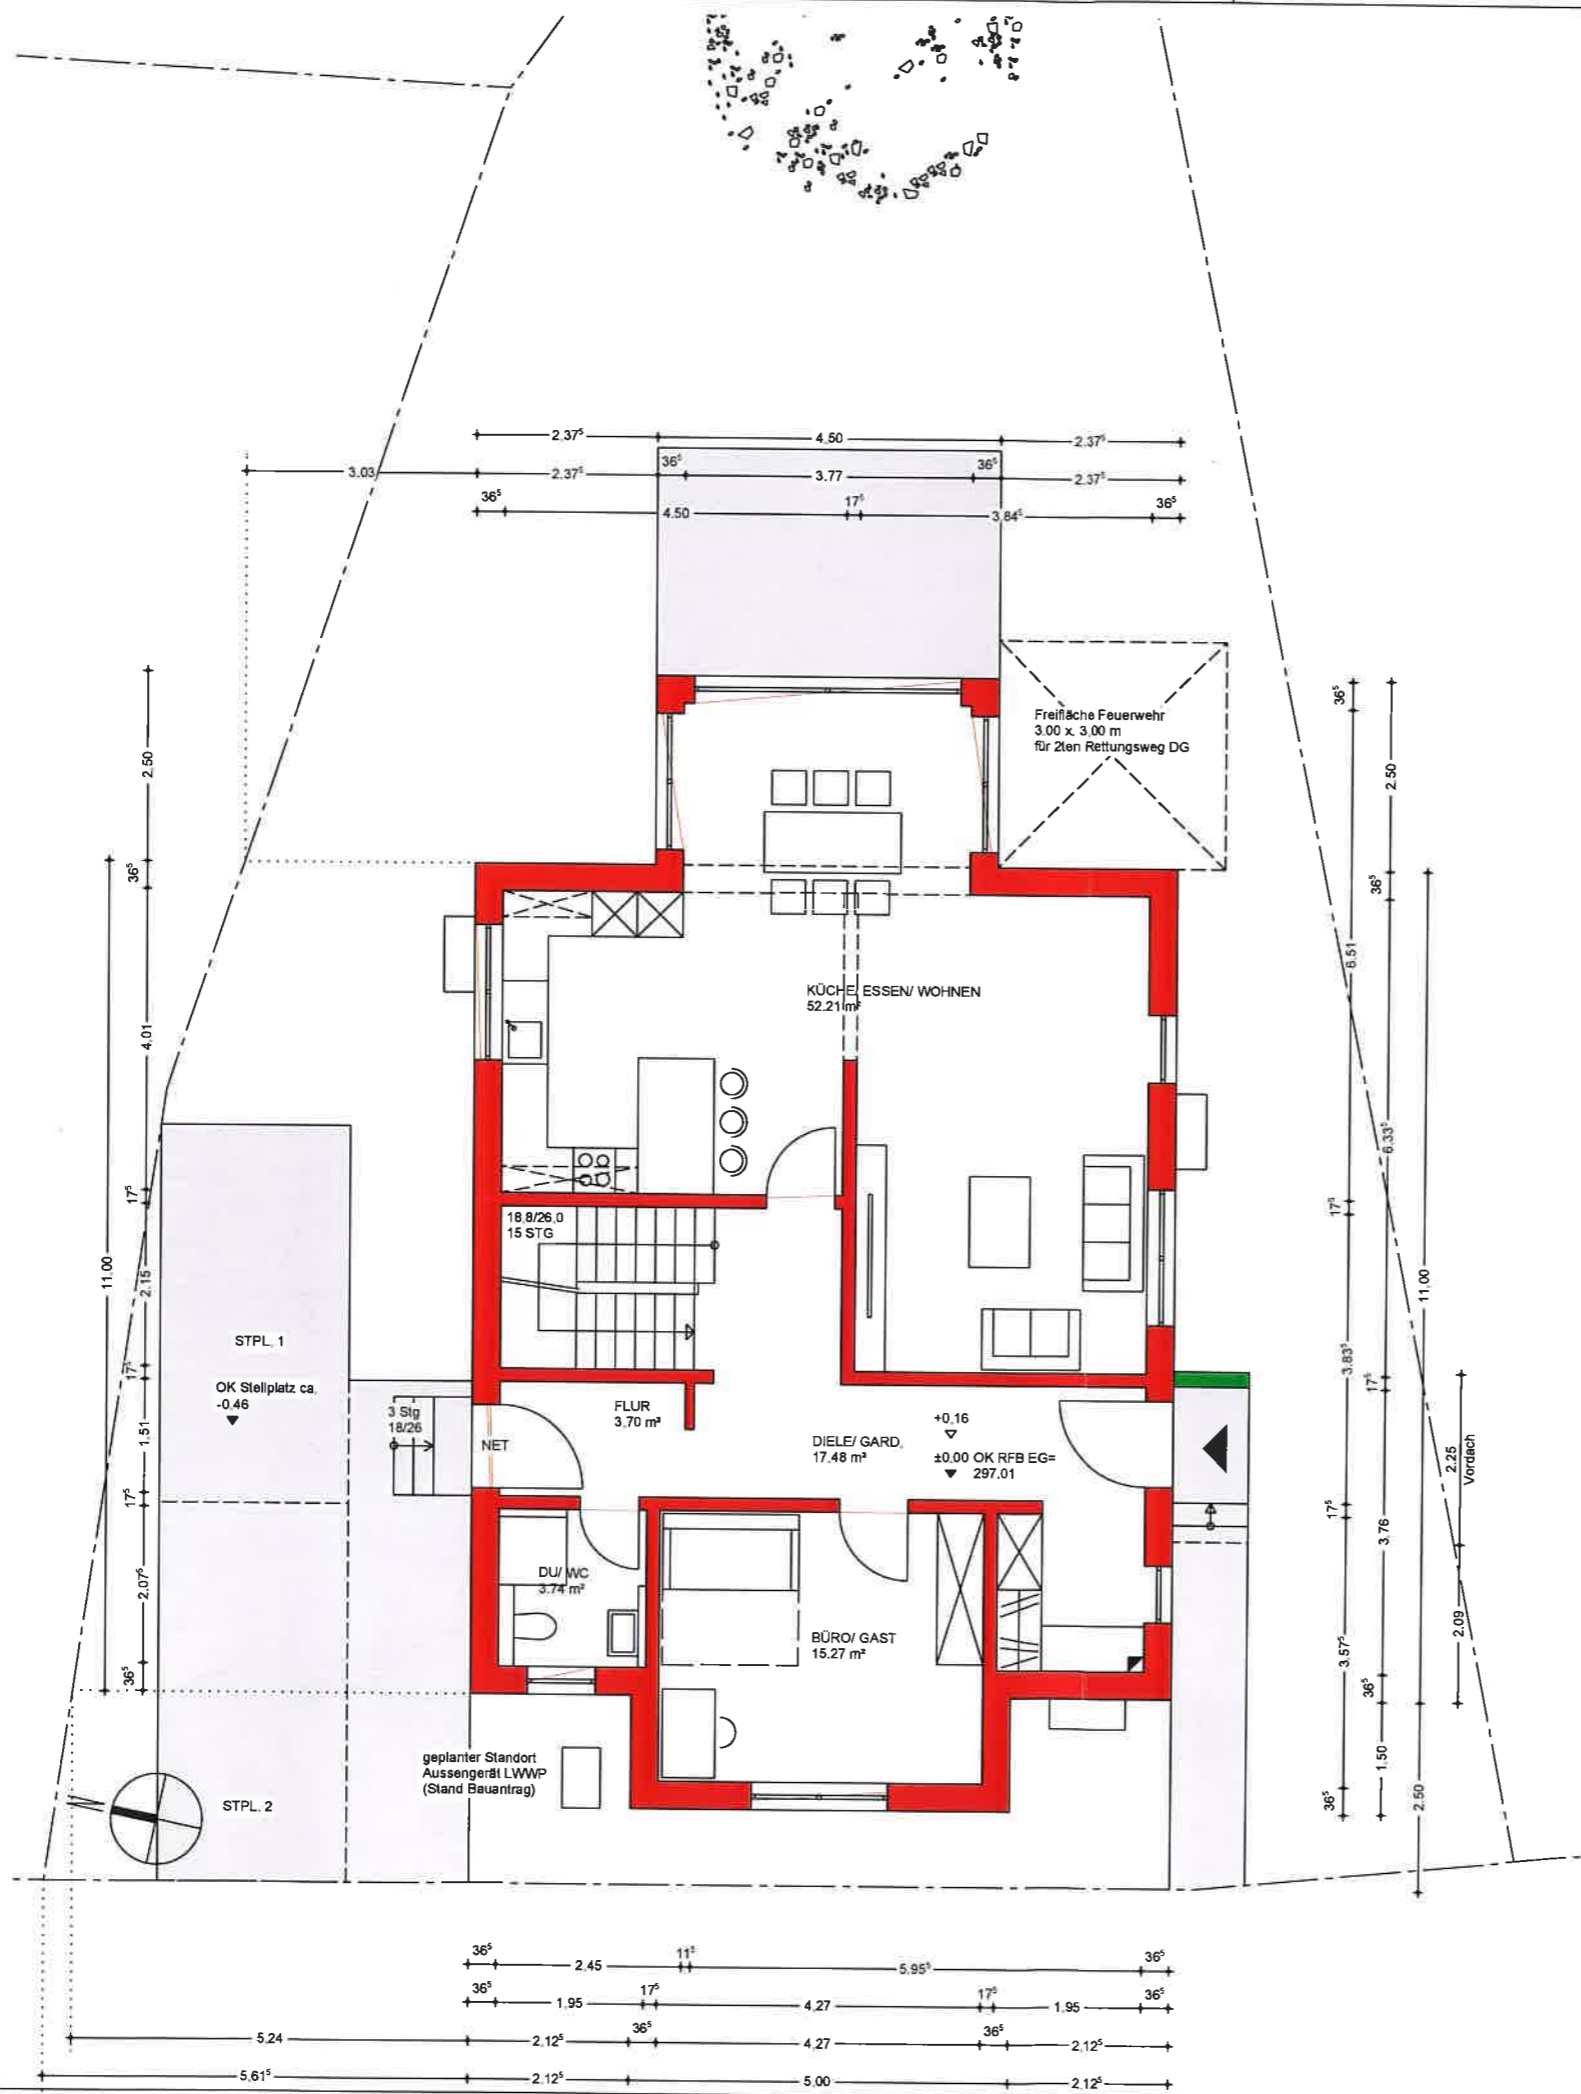


LEGENDE:

	BESTAND		BETON
	NEU		MALERWERK
	ABRISS		HOLZ

### BAUANTRAG im vereinfachten Verfahren

PROJEKT	NEUBAU EINES EINFAMILIENWOHNHAUSES			
	DORFSTRASSE/ FLST.NR. 7/1 79261 GUTACH-BLEIBACH			
BAUHERREN				
ARCHITEKT	HEIKE KL... DIPL.-ING. ARCHITECT (F11) C/O BAUUNTERNEHMEN HAAS UHLANDSTRASSE 17 - 79423 HEITERSHEIM			
ZEICHNUNG	ERDGESCHOSS			
LEISTUNGSPHASE	GENEHMIGUNGSPLANUNG			
MASZSTAB	1:100	PROJEKT-NR.	PLAN-NR.	INDEX
DATUM	04.07.2022	EN 05-16	BA02	
BLATTGRÖSSE	DIN A3			
UNTERSCHRIFT ARCHITEKT				

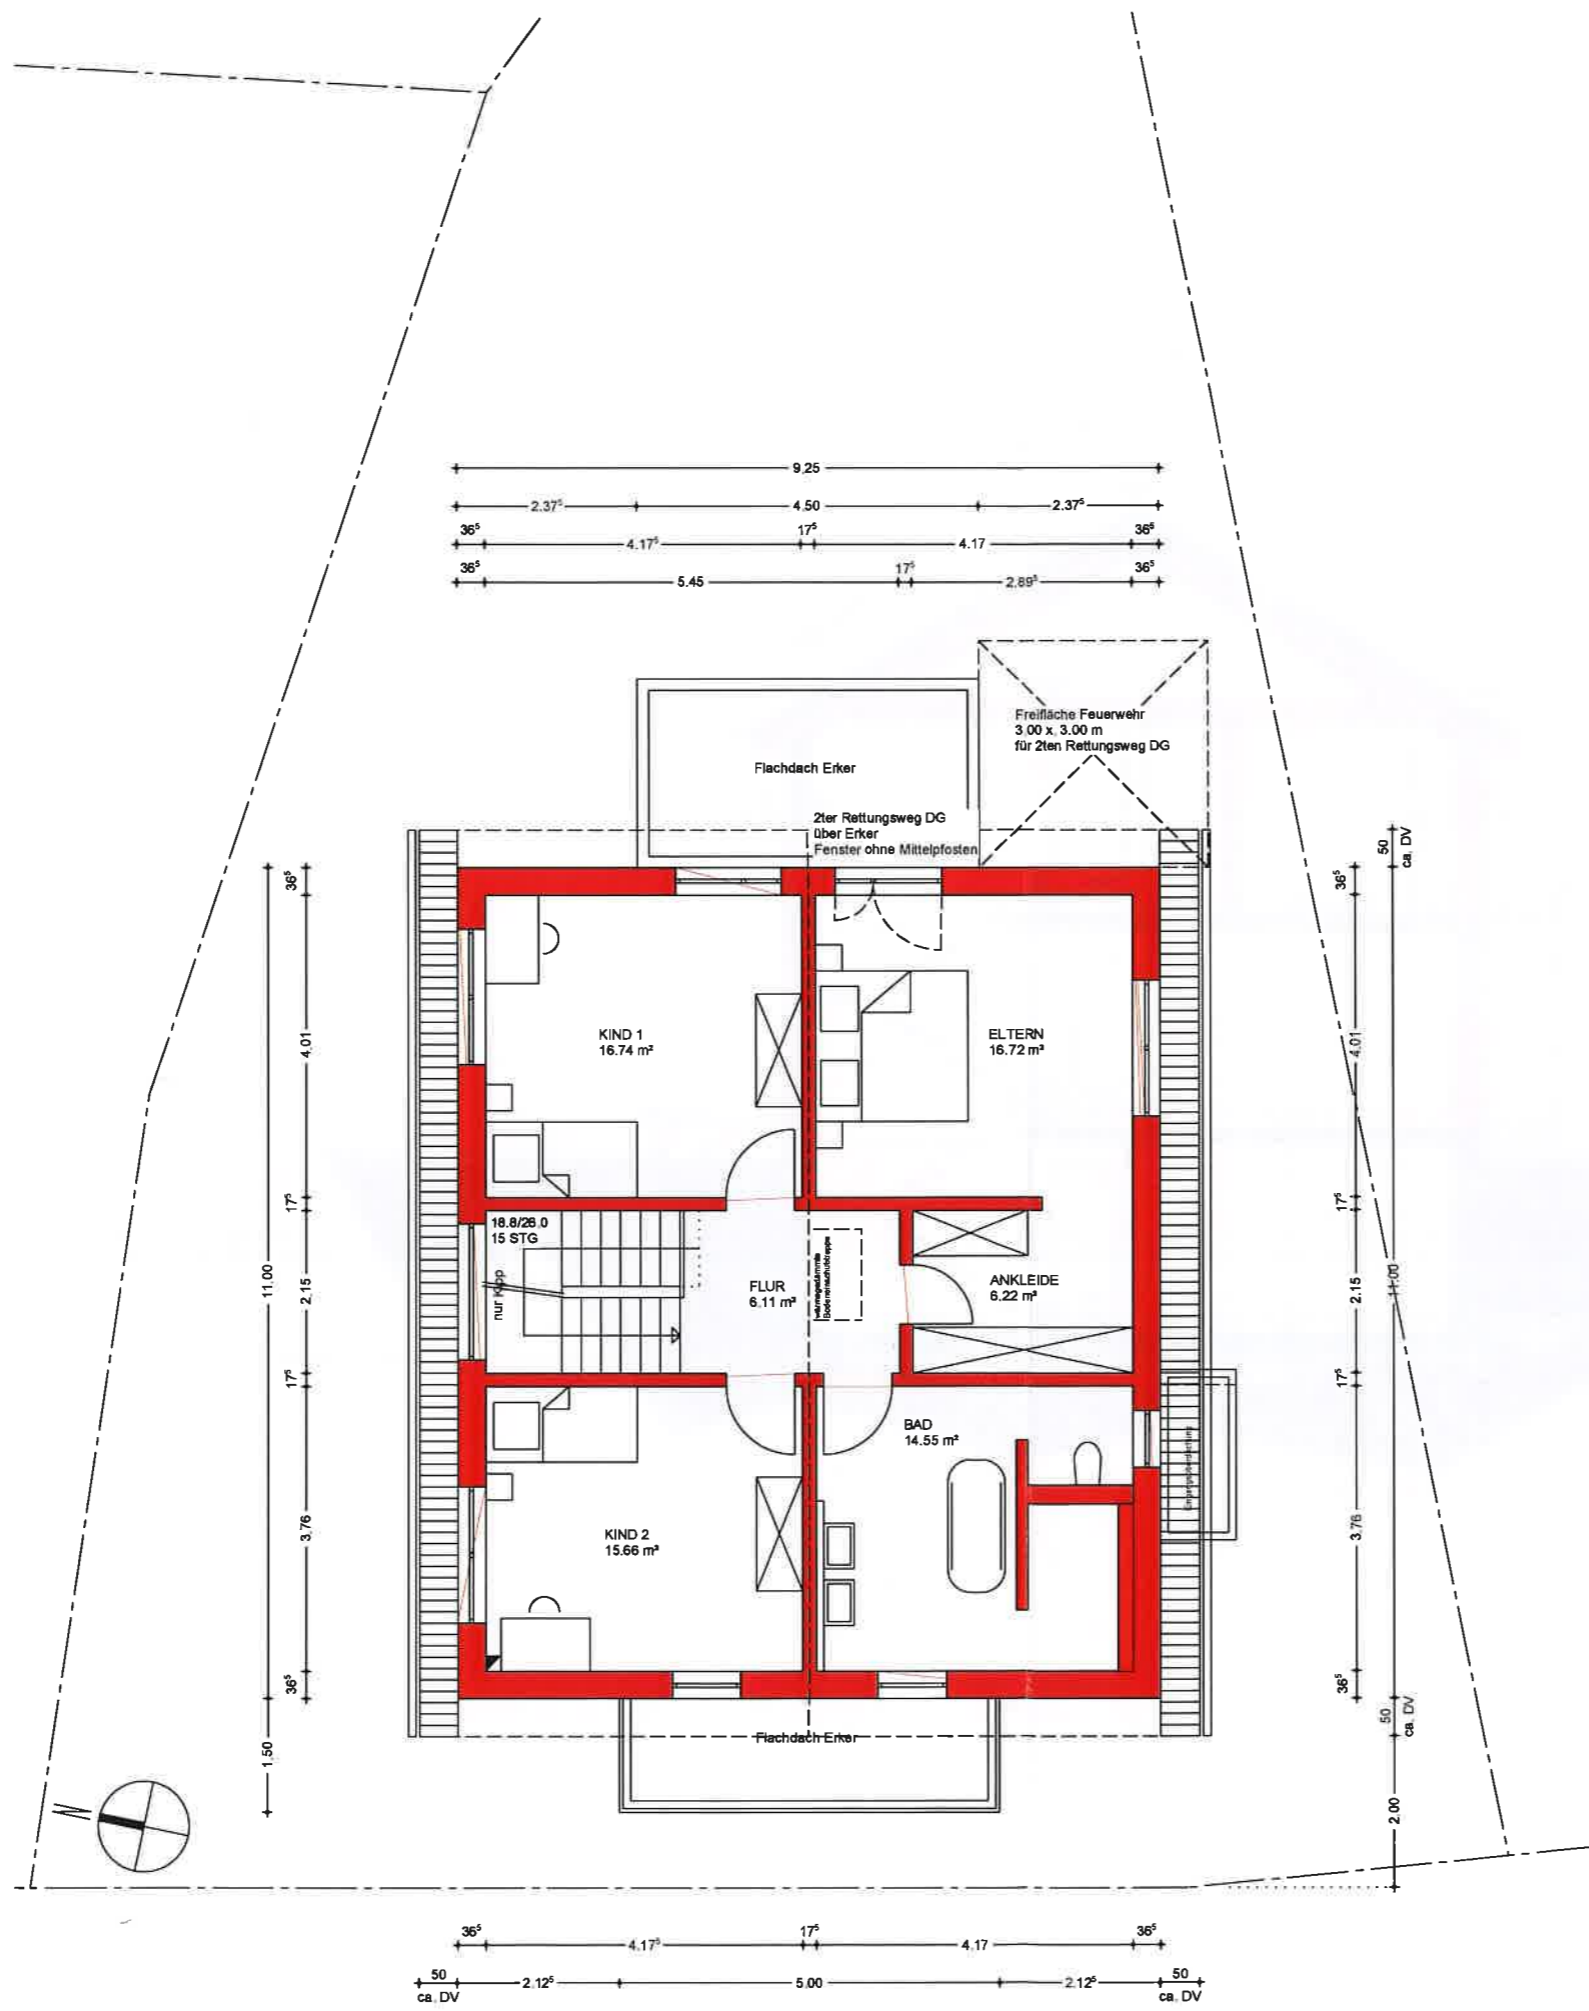



LEGENDE:

	BESTAND		BETON
	NEU		MALERWERK
	ABRISS		HOLZ

**BAUANTRAG im vereinfachten Verfahren**

PROJEKT	NEUBAU EINES EINFAMILIENWOHNHAUSES mit Garage DORFSTRASSE/ FLST NR. 7/1				
BAUHERREN	[Redacted]				
ARCHITEKT	DIPL.-ING. ARCHITEKT (FH) C/O BAUUNTERNEHMEN HAAS UHLANDSTRASSE 17 - 79423 HEITERSHEIM				
ZEICHNUNG	DACHGESCHOSS				
LEISTUNGSPHASE	GENEHMIGUNGSPLANUNG				
MASZSTAB	1:100	PROJEKT-NR.	PLAN-NR.	INDEX	
DATUM	12.05.2022	EN 05-16	BA03		
BLATTGROSSE	DIN A3				
UNTERSCHRIFT ARCHITEKT	[Signature]				



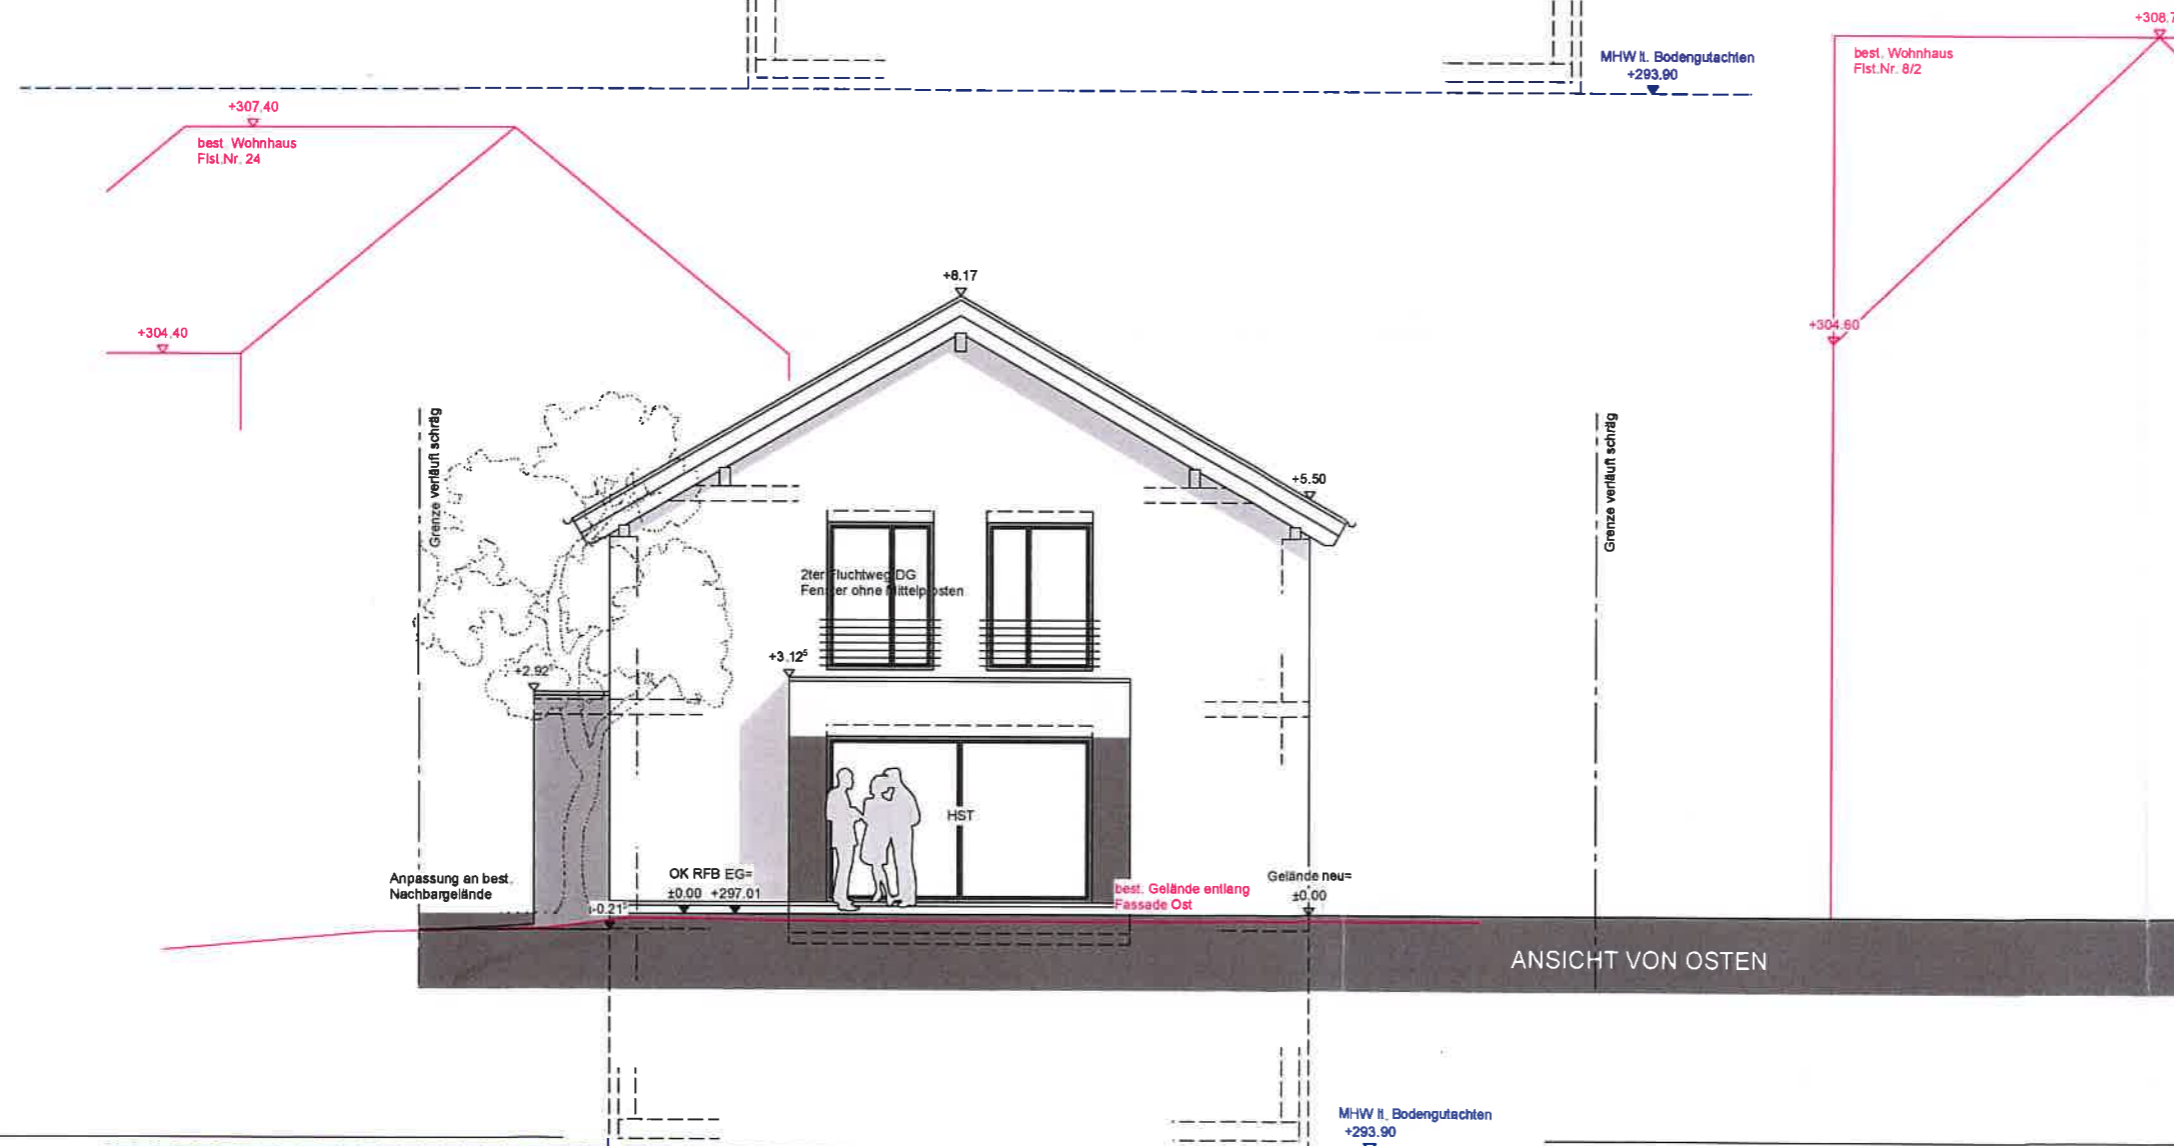
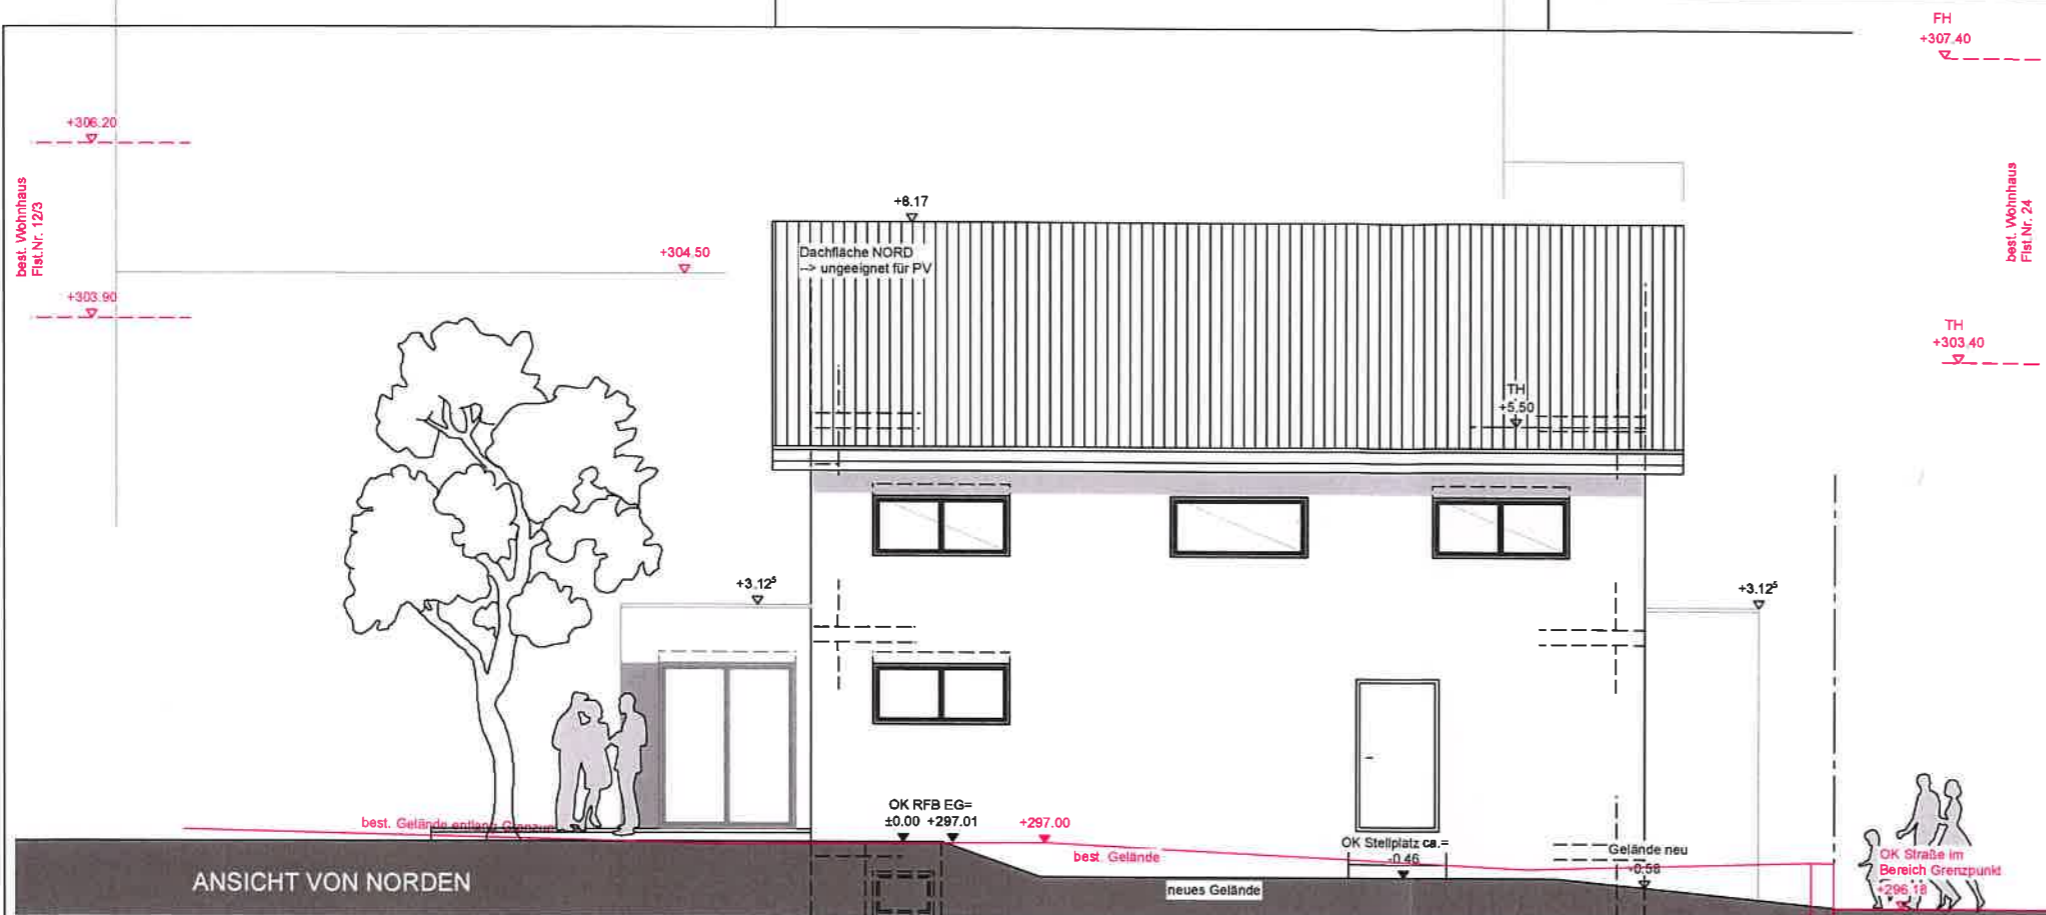


LEGENDE:

■	BESTAND	■	BETON
■	NEU	■	MALERWERK
■	ABRISS	■	HOLZ

**BAUANTRAG** im vereinfachten Verfahren

PROJEKT	NEUBAU EINES EINFAMILIENWOHNHAUSES				
	DORFSTRASSE/ FLST.NR. 7/1 79261 GUTACH-BLEIBACH				
BAUHERREN	[REDACTED]				
ARCHITEKT	FINE NINE DIPL.-ING. ARCHITEKT (FH) C/O BAUUNTERNEHMEN HAAS UHLANDSTRASSE 17 - 79423 HEITERSHEIM				
ZEICHNUNG	ANSICHTEN 1				
LEISTUNGSPHASE	GENEHMIGUNGSPLANUNG				
MASZTAB	1:100	PROJEKT-NR.	PLAN-NR.	INDEX	
DATUM	04.07.2022	EN 05-16	BA05		
BLATTGRÖSSE	DIN A3				
UNTERSCHRIFT ARCHITEKT	[Signature]				

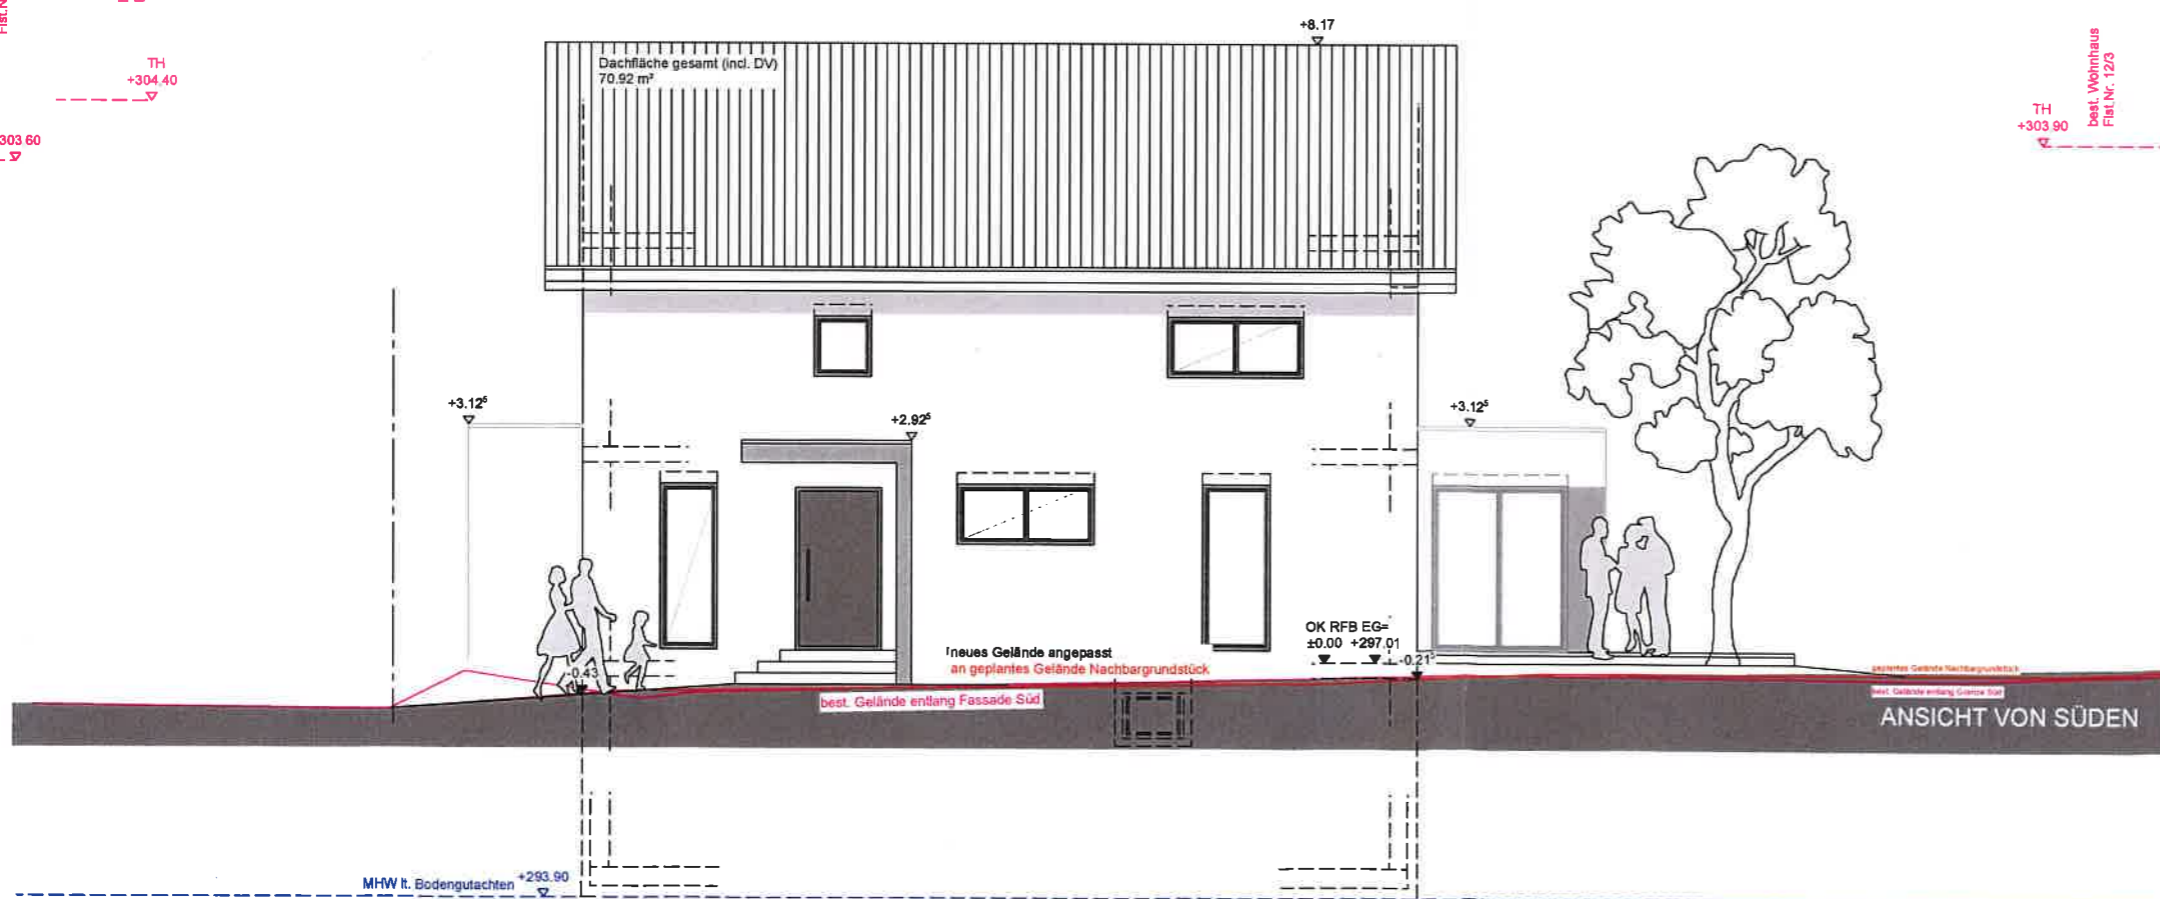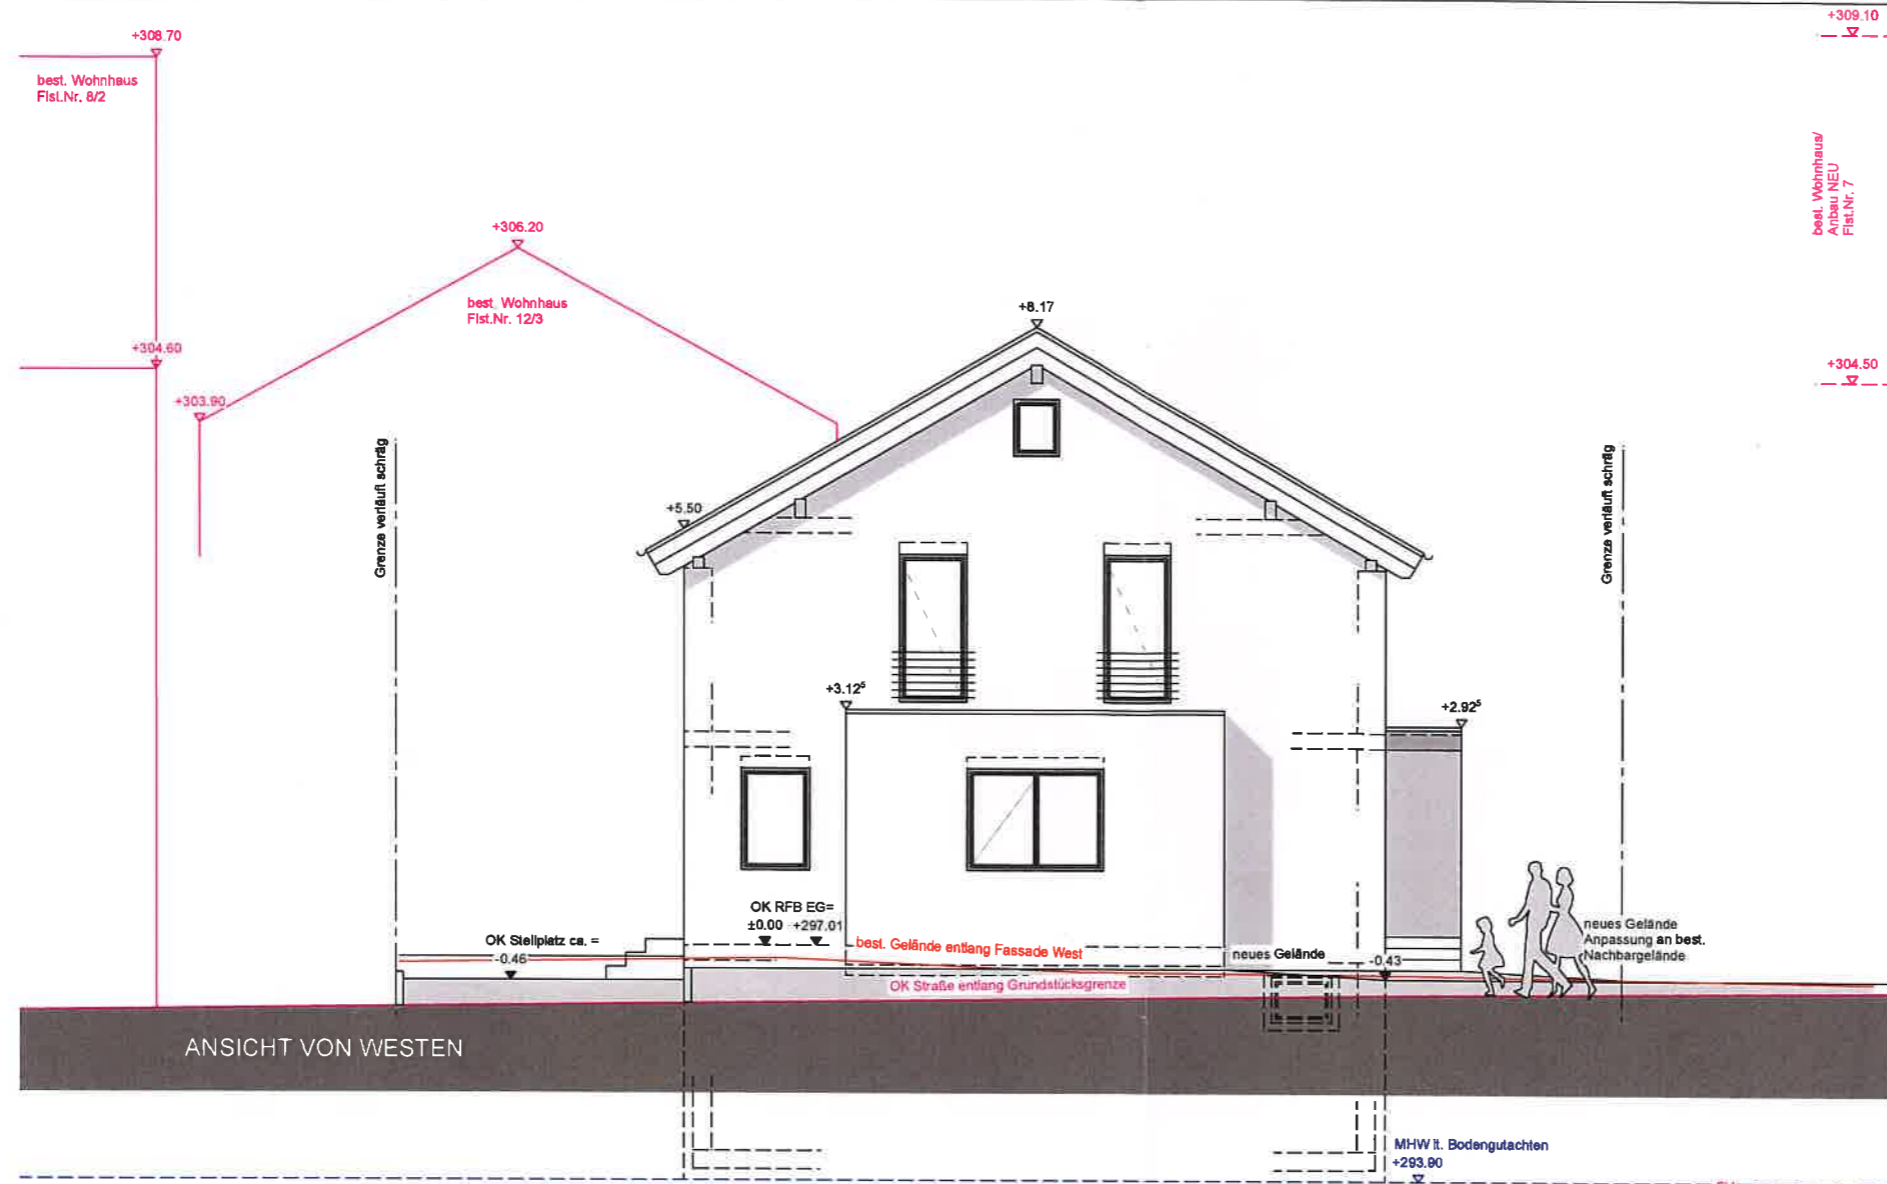

LEGENDE:

	BESTAND		BETON
	NEU		MAUERWERK
	ABRISS		HOLZ

**BAUANTRAG im vereinfachten Verfahren**

PROJEKT	NEUBAU EINES EINFAMILIENWOHNHAUSES DORFSTRASSE/ FLST.NR. 7/1 79261 GUTACH-BLEIBACH			
BAUHERREN	[Redacted]			
ARCHITEKT	HEIKE KUNZ DIPL.-ING. ARCHITEKT (FH) C/O BAUUNTERNEHMEN HAAS UHLANDSTRASSE 17 - 79423 HEITERHEIM			
ZEICHNUNG	ANSICHTEN 2			
LEISTUNGSPHASE	GENEHMIGUNGSPLANUNG			
MASSTAB	1:100	PROJEKT-NR.	PLAN-NR.	INDEX
DATUM	04.07.2022	EN 05-16	BA06	
BLATTGRÖSSE	DIN A3			
UNTERSCHRIFT ARCHITEKT	[Signature]			