


Landkreis:  
Gemeinde:  
Gemarkung:  
Flurstück Nr.:

Emmendingen  
Gutach im Breisgau  
Bleibach  
117/2

Stadt Waldkirch  
Dezernat III  
Eing.: 25. MAI 2020  
Abteilung 3.4 Baurecht

Lageplan – zeichnerischer Teil  
zum Bauantrag (§5 LBOVVO)

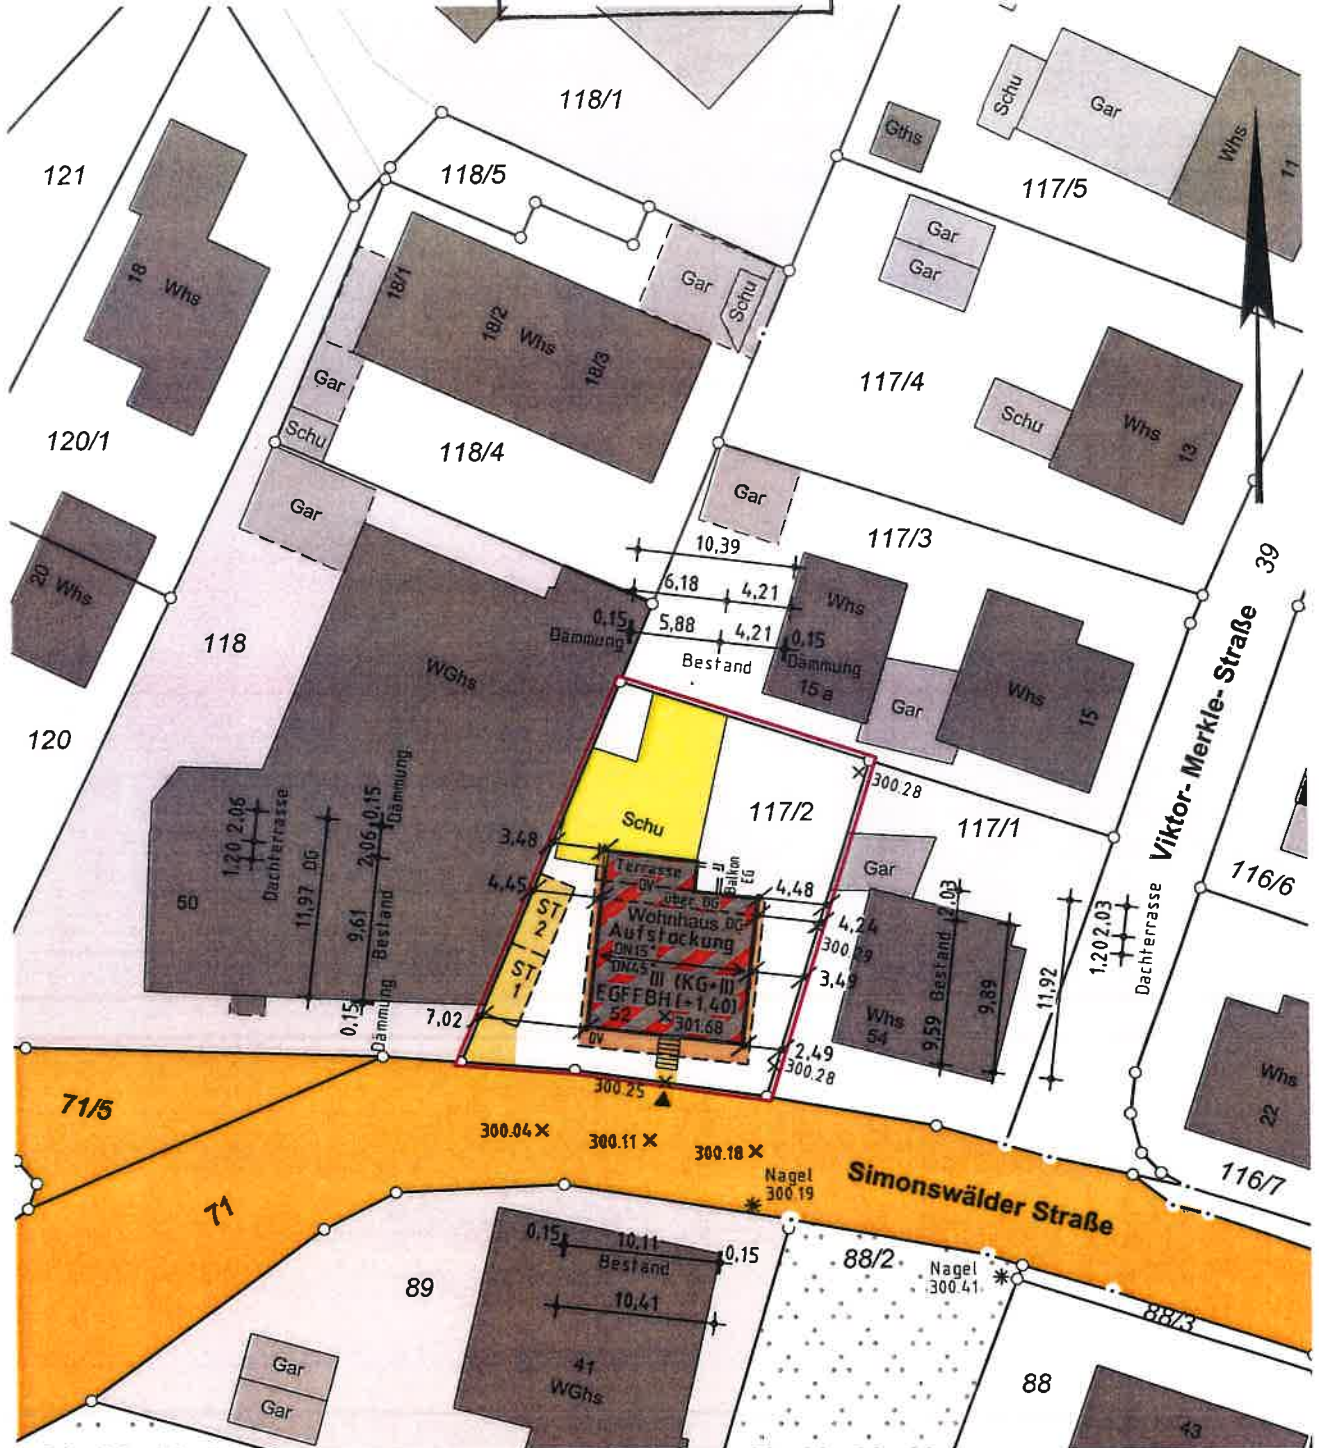

**Beglaubigung**


Der Auszug stimmt mit dem Liegenschaftskataster überein. (§ 4 Abs. 2 LBOVVO)

Der Beglaubigungsvermerk erstreckt sich nur auf den in § 4 Abs. 2 LBOVVO festgelegten Mindestinhalt des Auszuges.

Bearbeitung nach § 4 Abs. 3-5 LBOVVO Emmendingen, den 15.05.2020

*(Signature)*  
(Der Sachverständige, § 43 Abs. 2 LBO)

Öffentlich bestellte  
Vermessungsingenieurin  
Melanie Markstein  
79312 Emmendingen

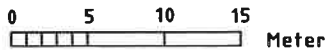

Maßstab 1:500

**Höhenangaben in m ü. NN**  
(Höhensystem 130)

GL	Geländehöhe	KD	Kanaldeckel
EFH	EG-Höhe	KS	Kanalsohle
TH	Traufhöhe	◆	GPS Höhenmangel
FH	Firsthöhe	==	Balkon

Darstellung entspricht dem Liegenschaftskataster; Abweichungen gegenüber dem Grundbuch möglich.

Angaben über unterirdische Kabel und Versorgungsleitungen sind bei den zuständigen Stellen zu erfragen.



