

LAGEPLAN

zeichnerischer Teil zum Bauantrag gem. § 4 LBOVVO

Gemeinde:
Gemarkung:


Bauherr: Annette Schweizer
Flurstück 11/1

Maßstab: 1:500

Höhenangaben nach DHHN 2016

Anmerkung: Verschmelzung Flst. 11/1 mit Flst. 11 ist aus steuerlichen Gründen nicht vorgesehen

Die Sicherung der von Flst. 11 beanspruchten Flächen erfolgt über Baulasten


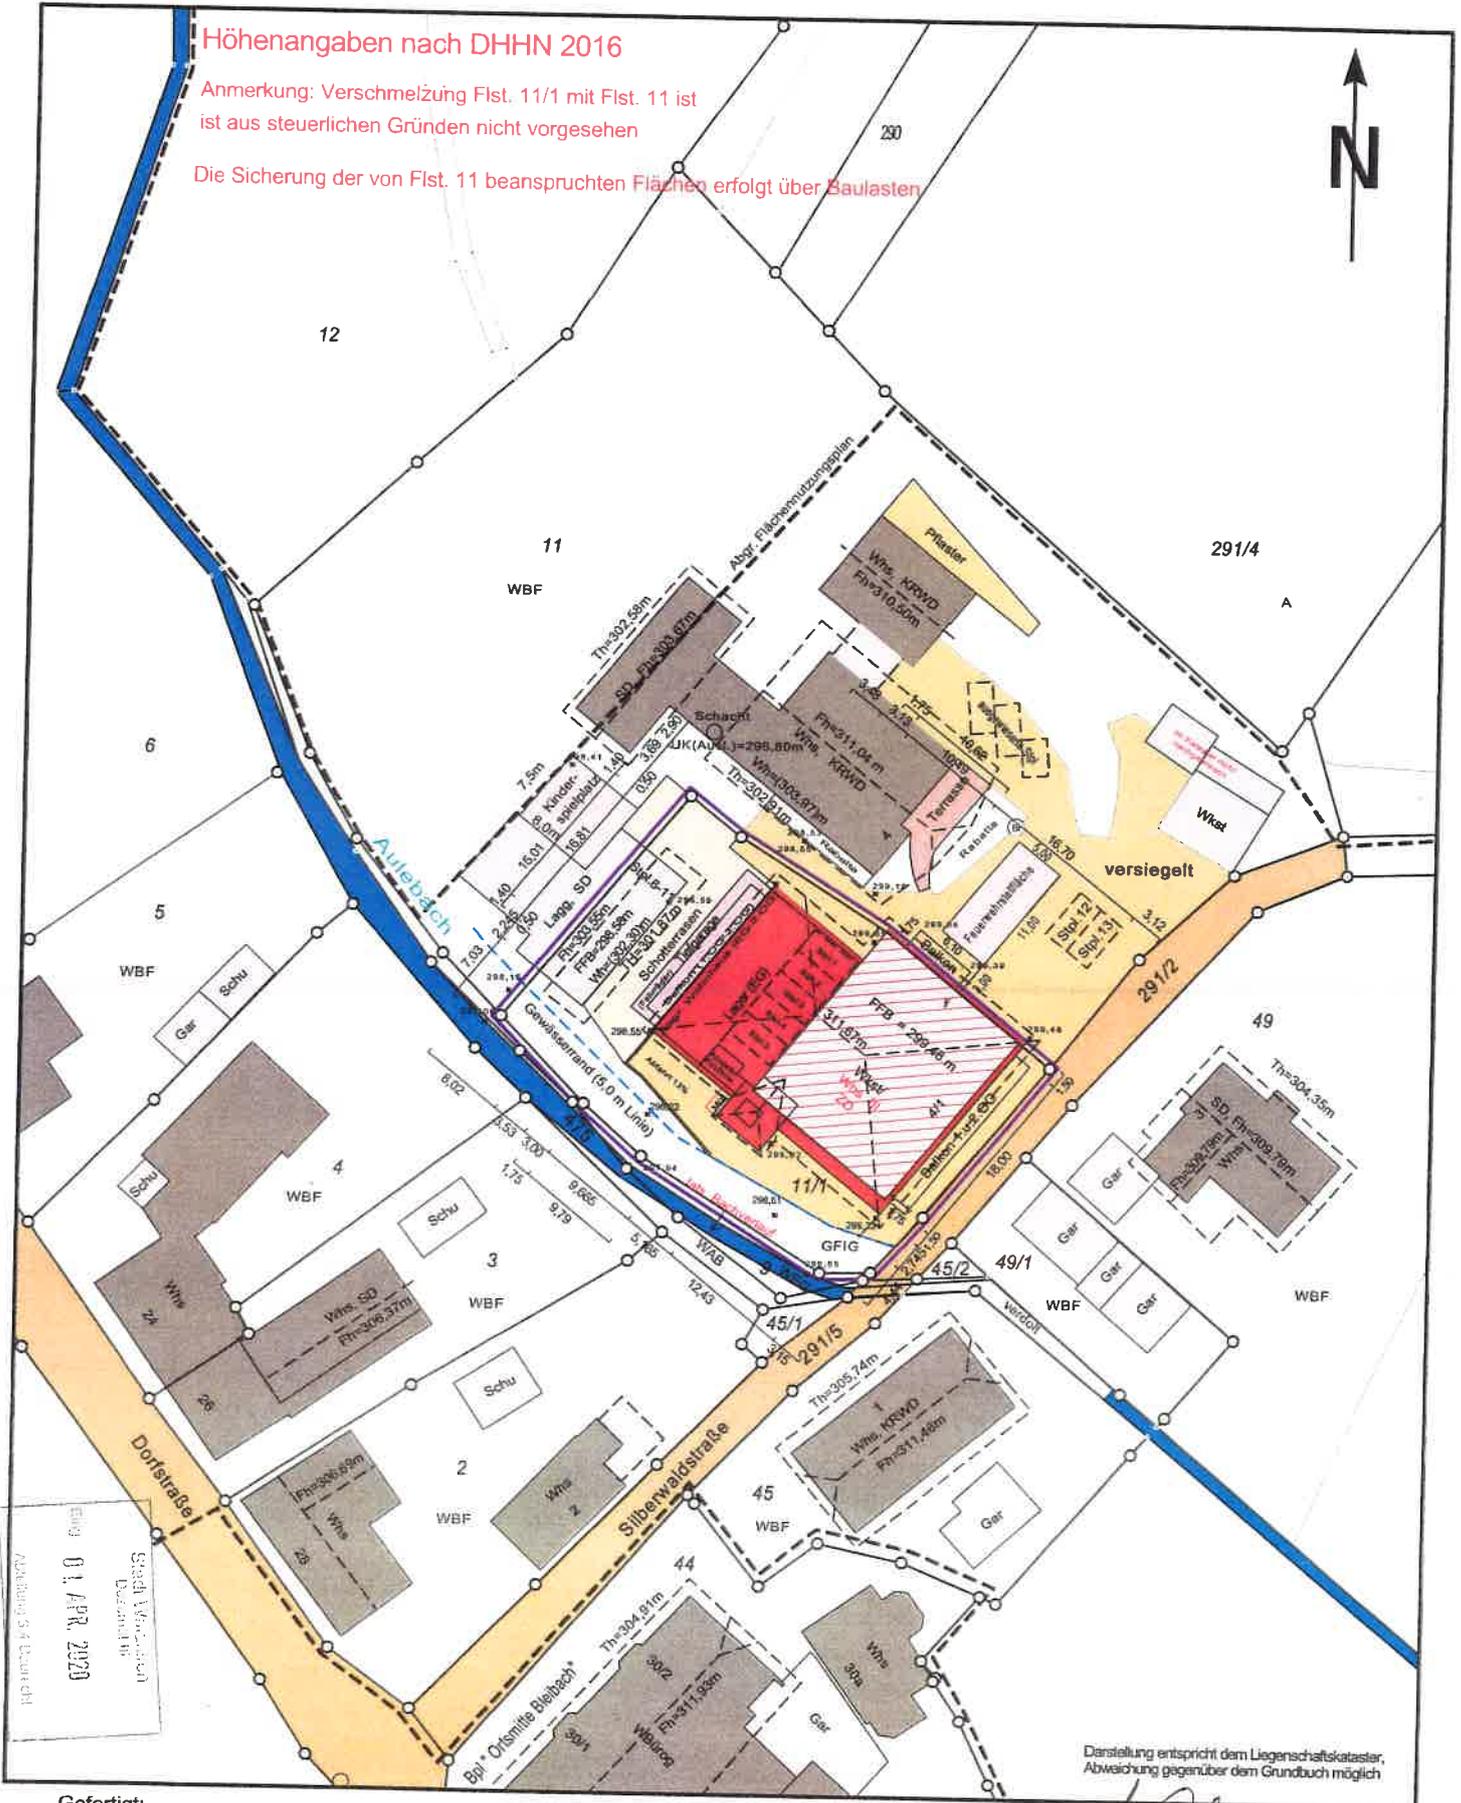


Gezeichnet
01. APR. 2020

Darstellung entspricht dem Liegenschaftskataster, Abweichung gegenüber dem Grundbuch möglich

Gefertigt:
Bernhard Weiß
Hauptstraße 103b
79297 Winden im Elztal
Telefon: 07141 9411-11

Winden, den 24.3.2020
Weiß, Vermessungsamtsinspektor

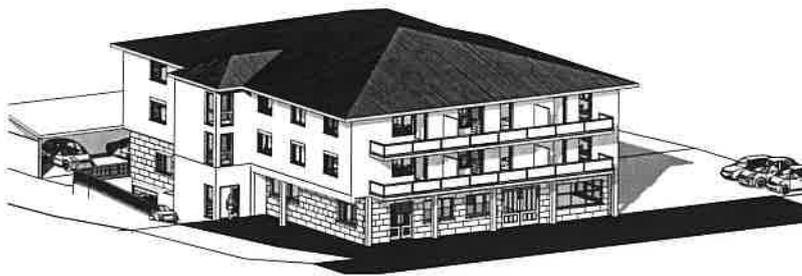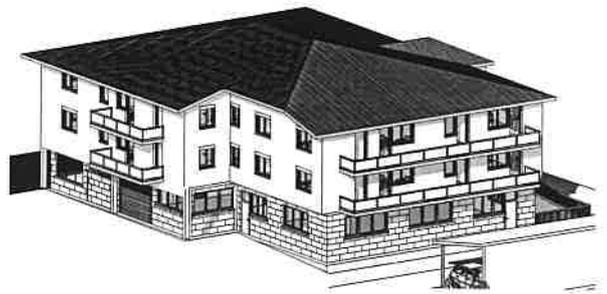


Rolf Kaufmann	
Sonderausfertigung	
Perspektiven	



ROLF KAUFMANN Unternehmensberatung	
ANSICHTEN	




SCHNITT B - B

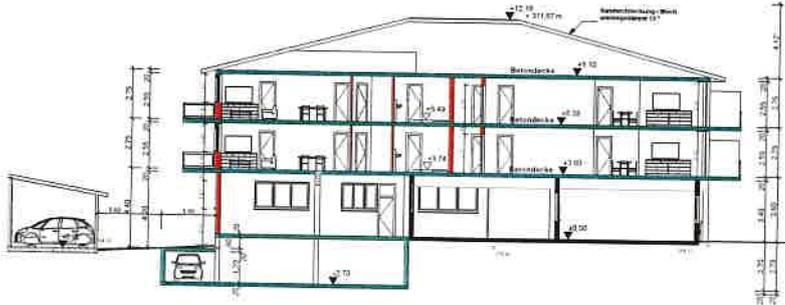


SCHNITT C - C



SCHNITT D - D

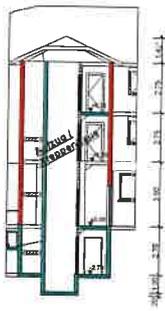


SCHNITT A - A

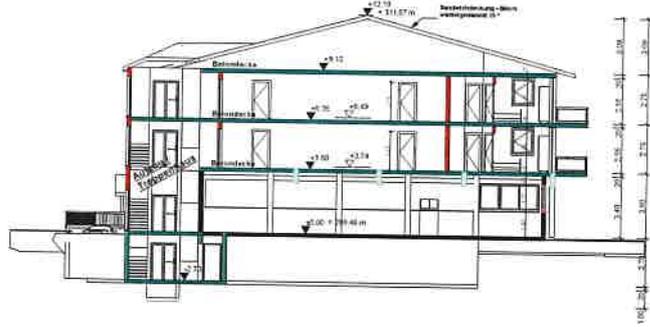

Erstellung der hier dargestellten Ansicht nach Angabe des Auftraggebers auf Basis der Vorstudie / Skizzen	


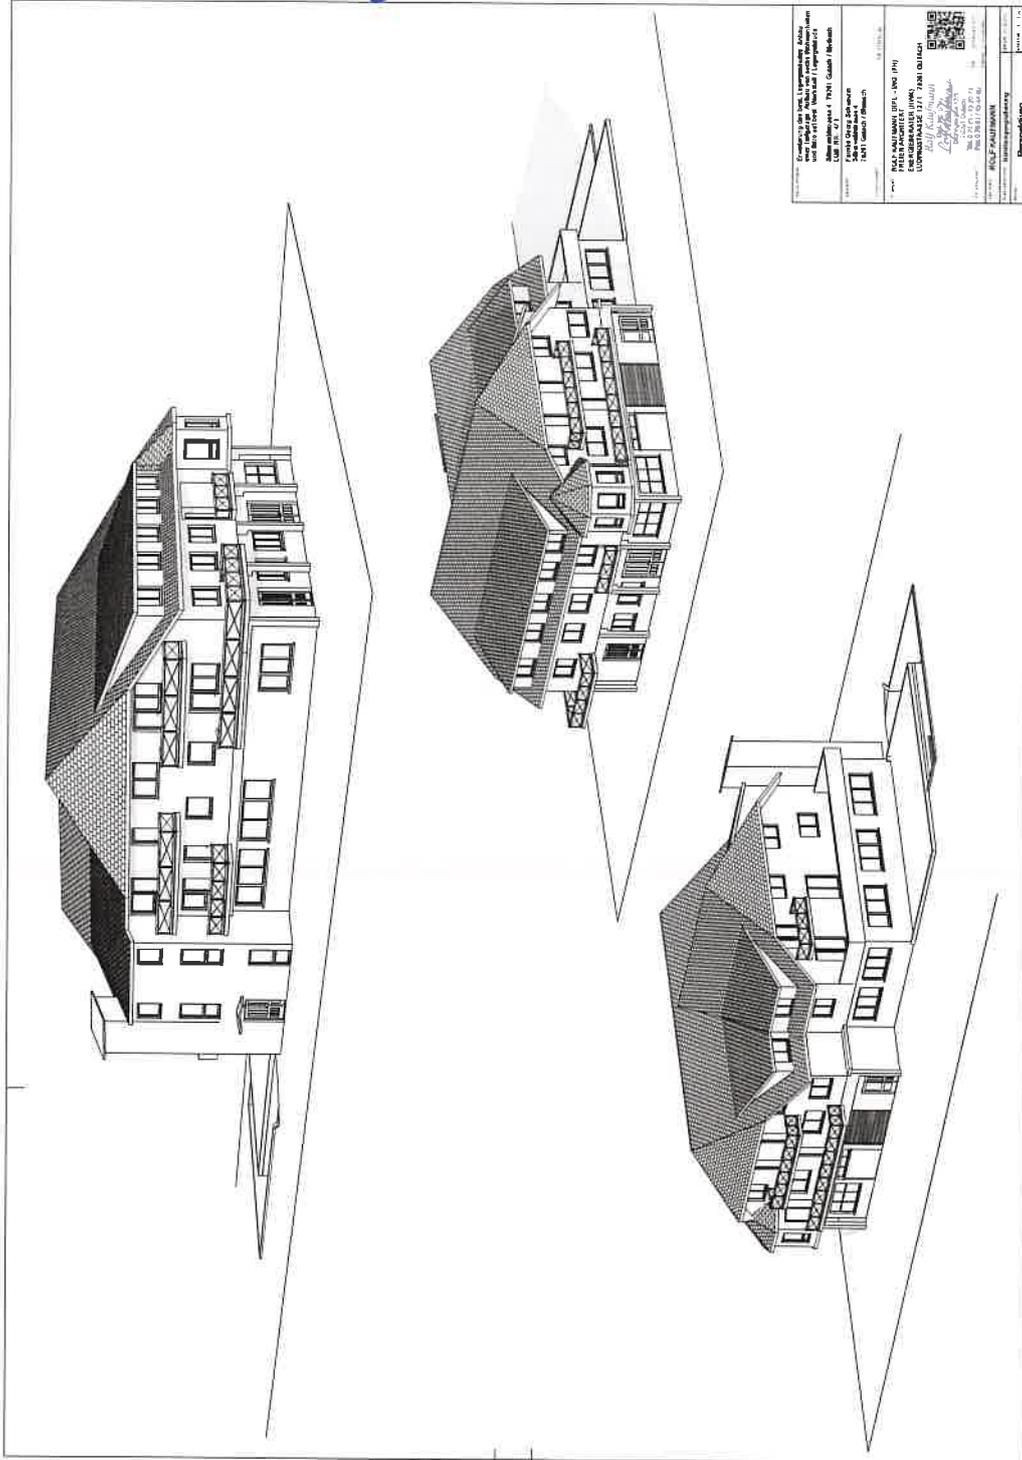







